


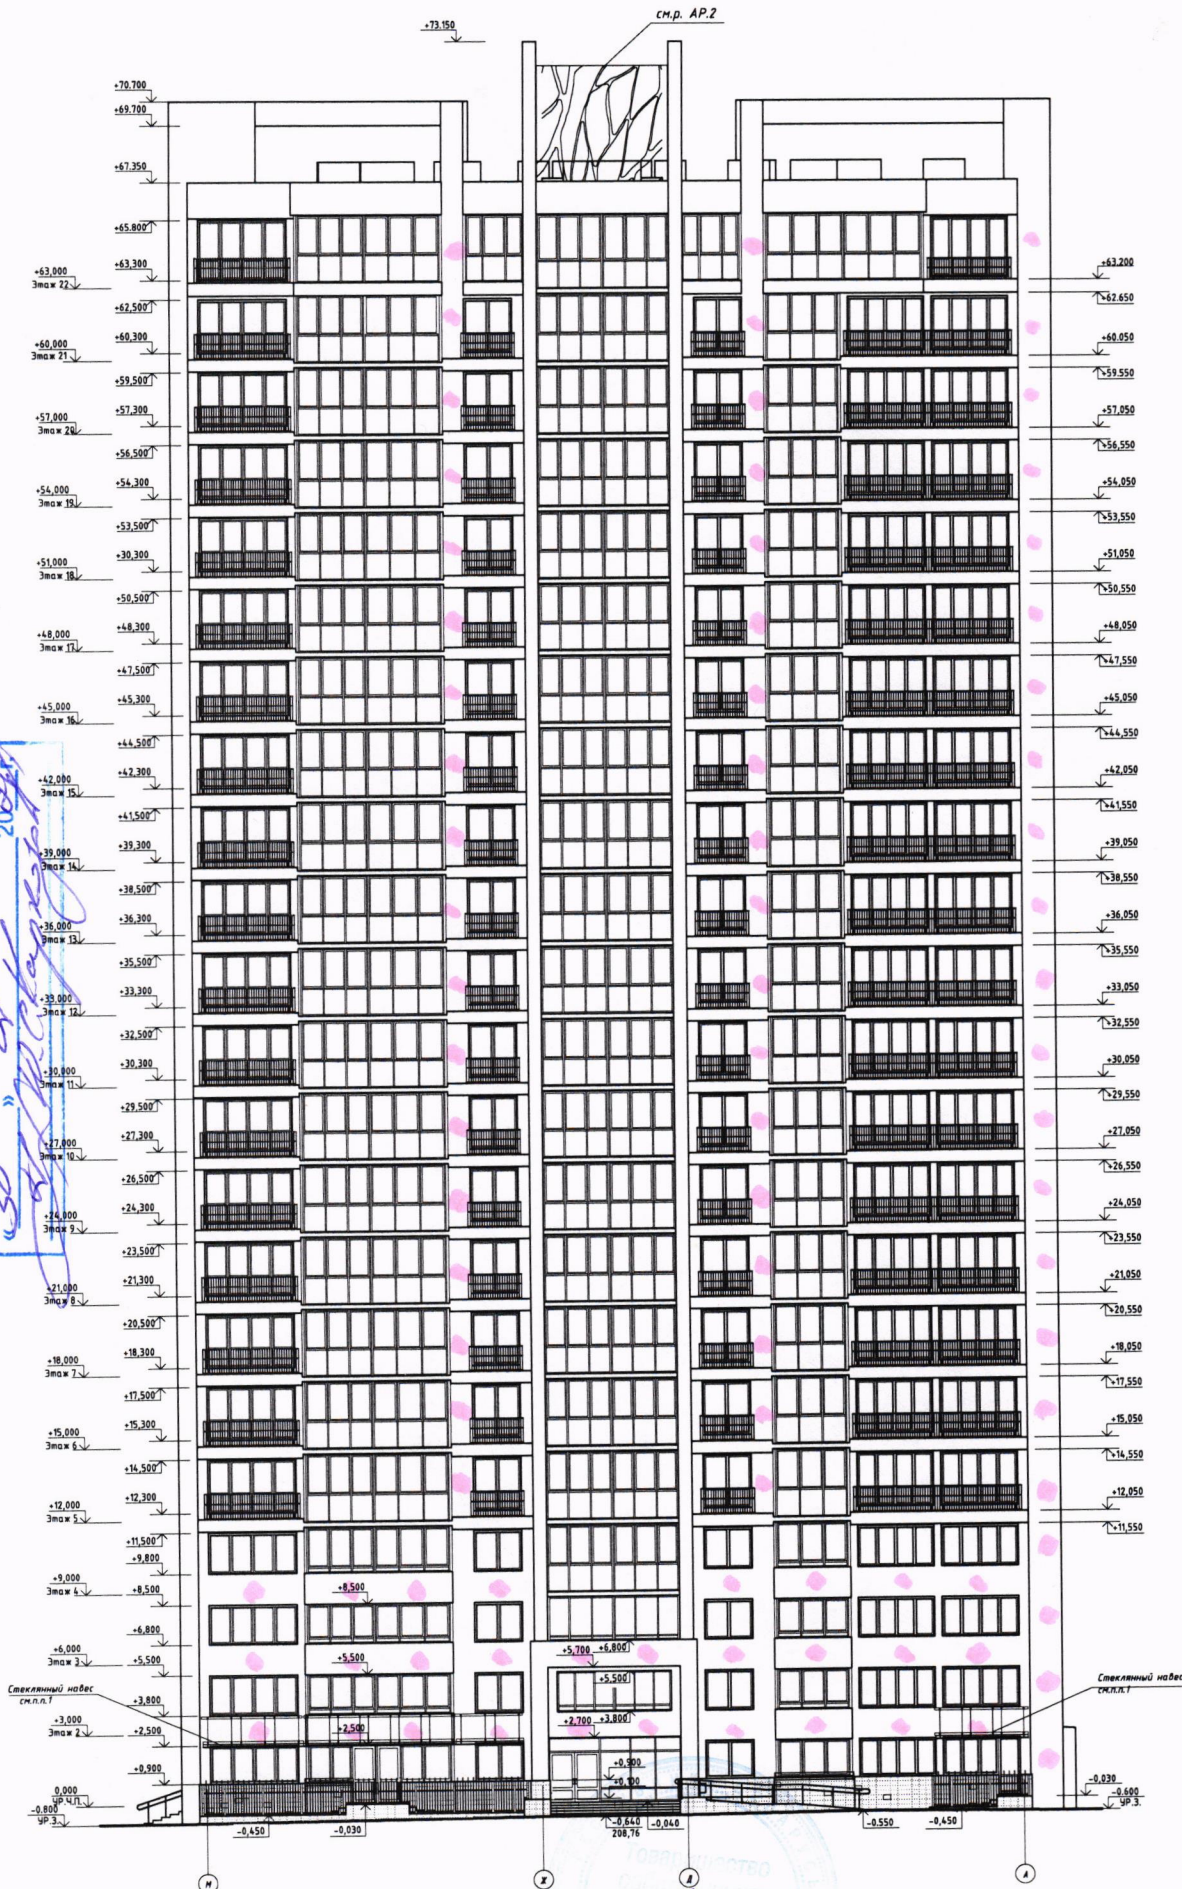



Фасад в осях М-А



**СОГЛАСОВАНО**  
 Зам. начальника управления по архитектуре и строительству  
 администрации Октябрьского района г. Минска  
 30.07.2008


1. Крыльцо, навесы с.п.р.2 листы 19-24  
 2. Декоративные элементы ограды, ограждения лоджий и балконов с.п.р.2

				7-01.2.7 - АР.1			
ГАП	Тимова	08.17	08.17	ЖИЛОЙ ДОМ ПО Г/П И 2.7			
Разработ.	Левочкин	08.17	08.17	с	19	лист	
Фасад в осях М-А				ИООО "ДАНА АСТРА"			
Копировать				ФОРМАТ А2(3453x4800)			



Фасад в осях 1-В

см.р. АР.2

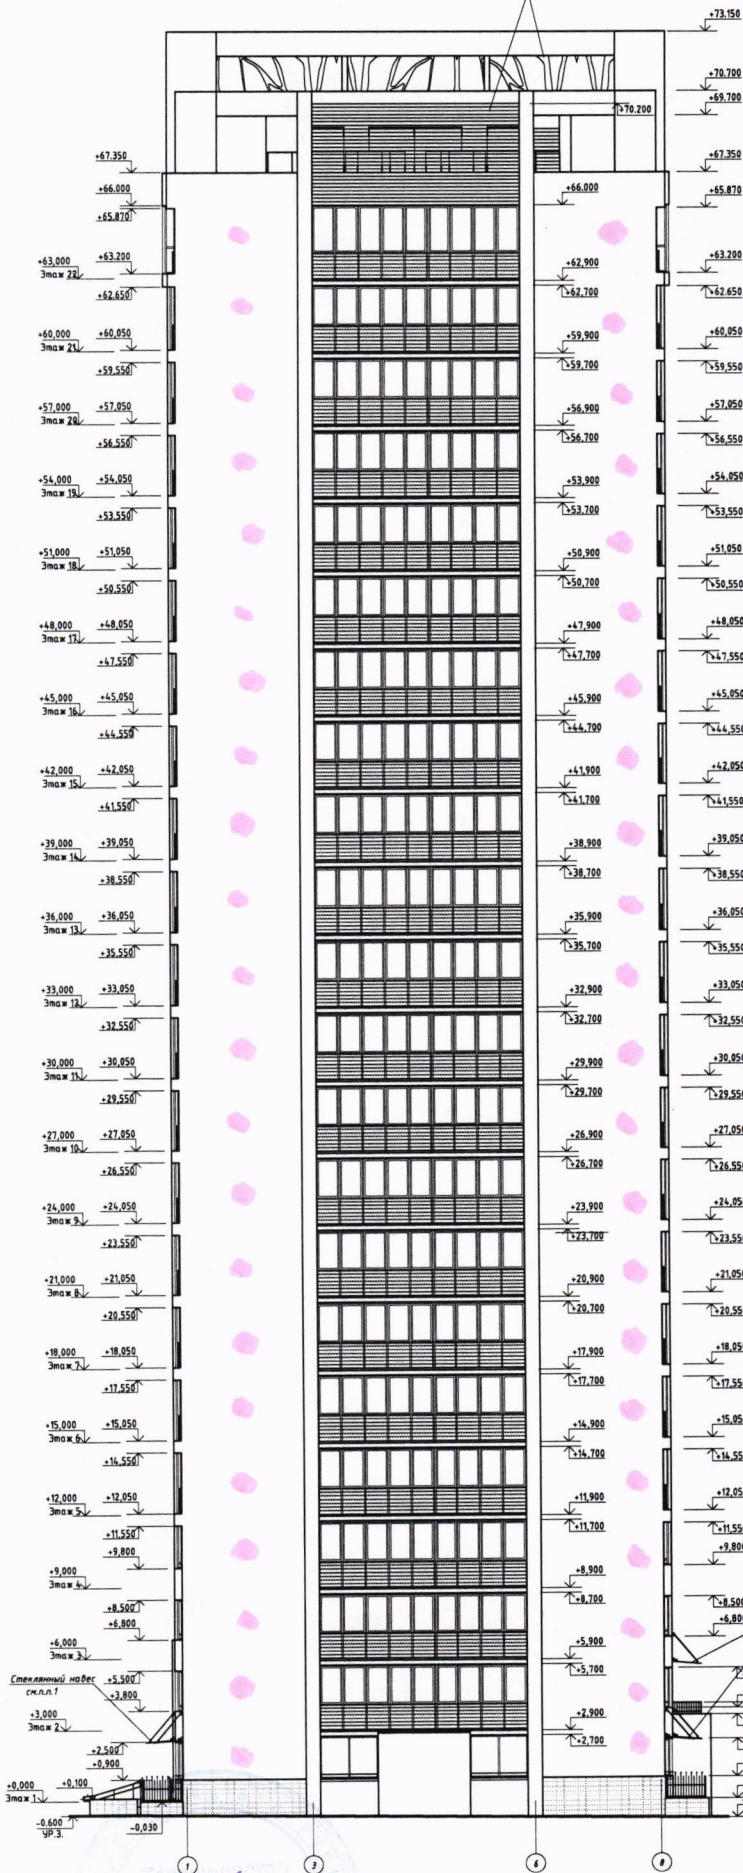


**СОГЛАСОВАНО**  
 Зам. начальника управления по архитектуре и строительству  
 администрации Октябрьского района г. Минска  
 «30» 07 2014 г.  
*[Signature]*


1. Крылья, навесы см. р.АР.2 листы 19-24
2. Декоративные элементы кровли, ограждения лоджий и балконов см. р.АР.2

				7-0127 - АР.1			
				1.0 ПРОЕКТ СТРОИТЕЛЬСТВА			
				ЖИЛЫЕ ДОМА ПО Г/Л № 2,4,25,26,27,28			
ГАП	Тема/обл.	№	Дата	С	Л	Л	Л
Разработ.	Киевский	05.17	2014	С	20		
				ЖИЛЫЙ ДОМ ПО Г/Л № 2.7			
				Фасад в осях 1-В			
				ИООО "ДАНА АСТРА"			
				КОПИРОВАЛ			
				ФОРМАТ А3,3			


Фасад в осях В-1

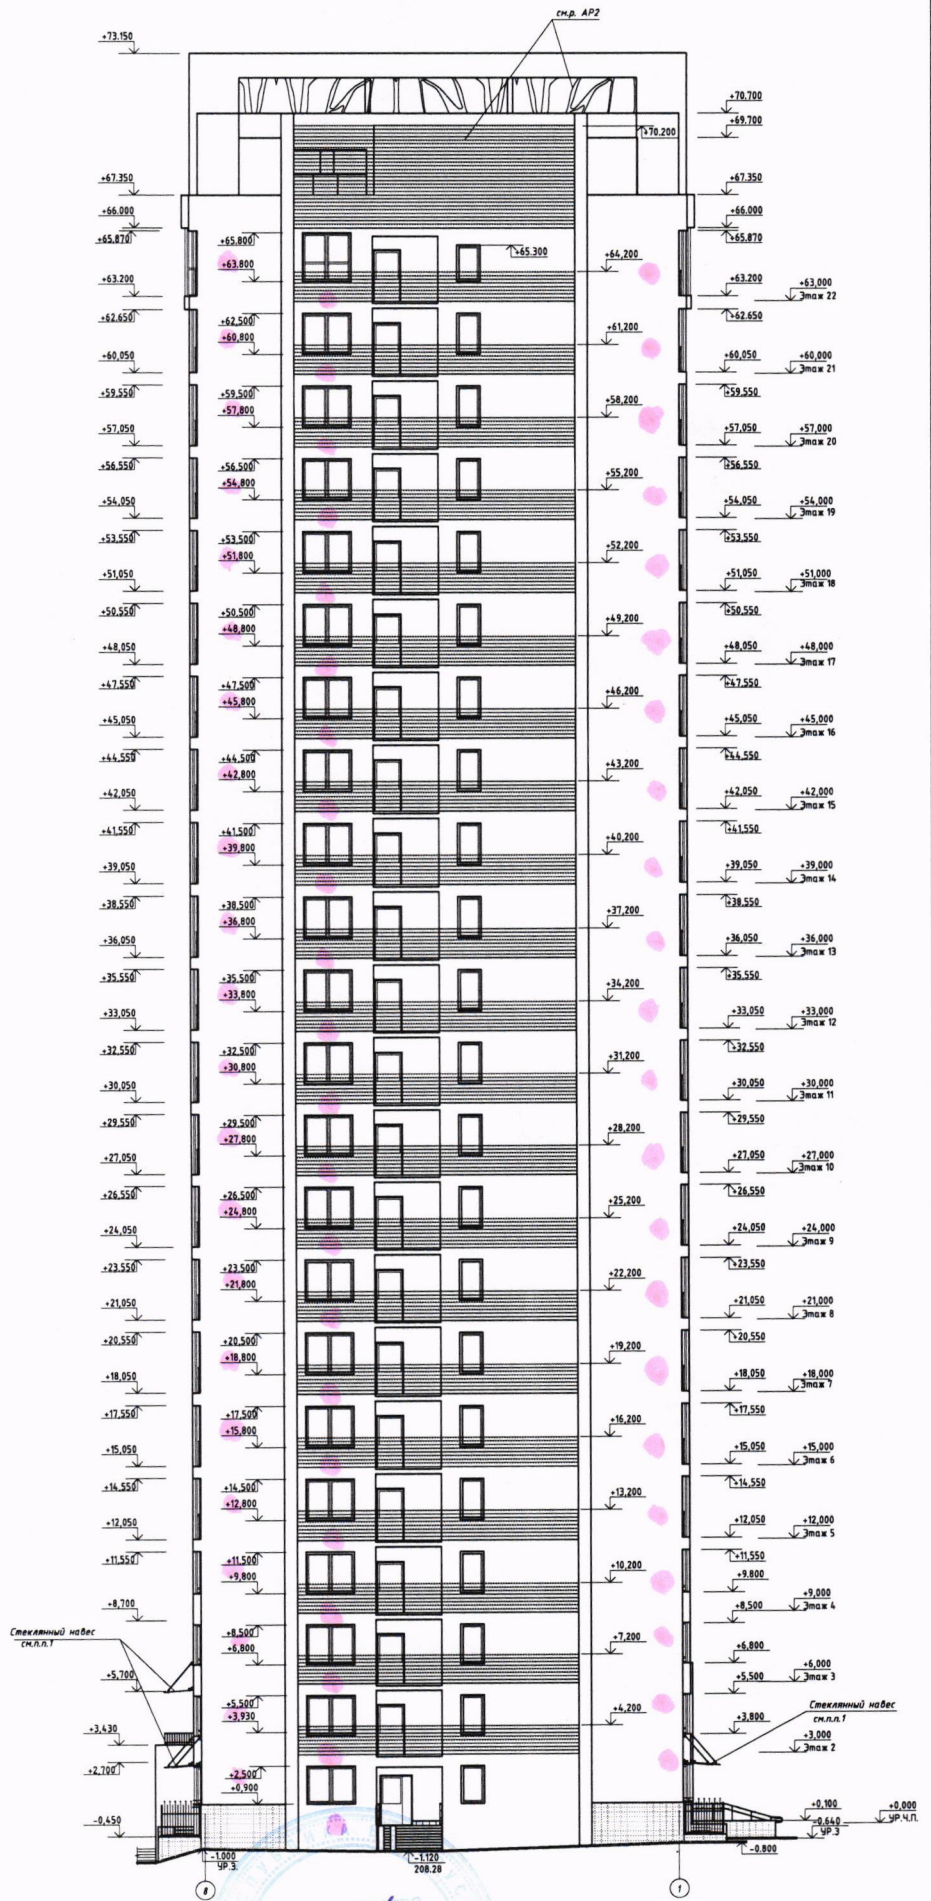

**СОГЛАСОВАНО**  
 Зам. начальника управления по архитектуре и строительству  
 администрации Октябрьского района г. Минска  
 « 30 » 07 2011 г.  
*(Signature)*

 СОГЛАСОВАНО

- Крыльца, навесы ск.р.А.Р.2 листы 19-24.
- Декоративные элементы кровли, ограждения лоджий и балконов ск.р.А.Р.2

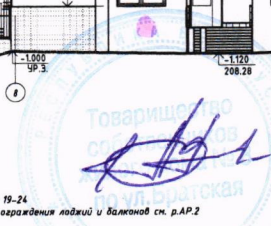

7-012.7 - АР.1					
ЭКСПЕРИМЕНТАЛЬНЫЙ ИНВЕСТИЦИОННЫЙ КОМПЛЕКС "МИНСК-ИМП" 1-й ЭТАП: СТРОИТЕЛЬСТВО ЖИЛЬНЫХ ДОМОВ ПО Г/П № 2,4,2,5,2,6,2,7,2,8					
Г/П	Генерал	Инженер	Дата	Этап	Лист
Разработ.	Лемель	Лемель	05.11	С	21

ЖИЛЬЕ ДОМ ПО Г/П № 2.7  
 Фасад в осях В-1  
 ИОД "ДАНА АСТРА"  
 ИОД "ДАНА АСТРА"