


ул. Савицкого 3.

Водоотведение конденсата внешнего блока кондиционера выполнять через систему канализации квартиры. Установка декоративного короба (экрана) для наружного блока кондиционера должна соответствовать цвету фасада здания. Установка спутниковых антенн предусмотрена на кровле.

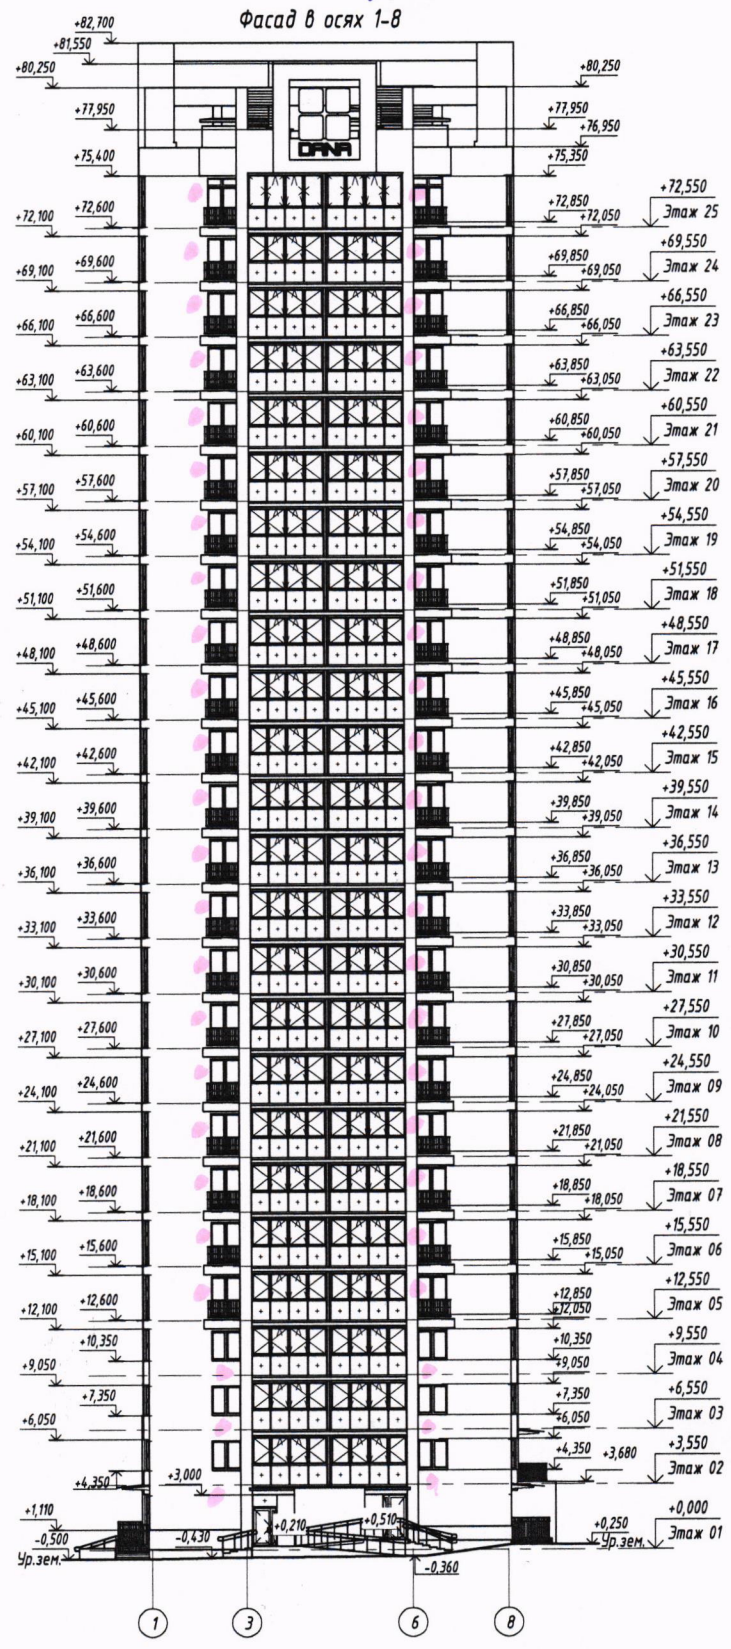

СОГЛАСОВАНО
 Зам. начальника управления по архитектуре и строительству
 администрации Октябрьского района г. Минска
«17» 08 2021
В.П. Копылов


СОГЛАСОВАНО
 ООО «Дубай Проперти Менеджмент»
 Начальник участка
«18» 08 2021
М.А. Черныш

1. Цветовое решение см. л. 30

Согласовано:	
Имя, № подл.	
Подп. и дата	
Взак. инв. №	

				7-15.30.2 - AP		
				«Экспериментальный многофункциональный комплекс "Минск-Мир". Проект застройки. 15-я очередь строительства.»		
Изм.	Кол.ч.	Лист № док.	Подпись	Дата	Стадия	Лист
Г.АП	Темнова		<i>[Signature]</i>	06.19	С	29
Разработал	Курдюмович		<i>[Signature]</i>	06.19		
Проверил	Темнова		<i>[Signature]</i>	08.19		
Утвердил	Кучер		<i>[Signature]</i>	06.19		
Н.контр.	Темнова		<i>[Signature]</i>	06.19		
Жилой дом №30.2 по г/п					ИООО "Дана Астра"	
Фасад в осях 1-8						

ул. Савицкого
Фасад в осях М-А

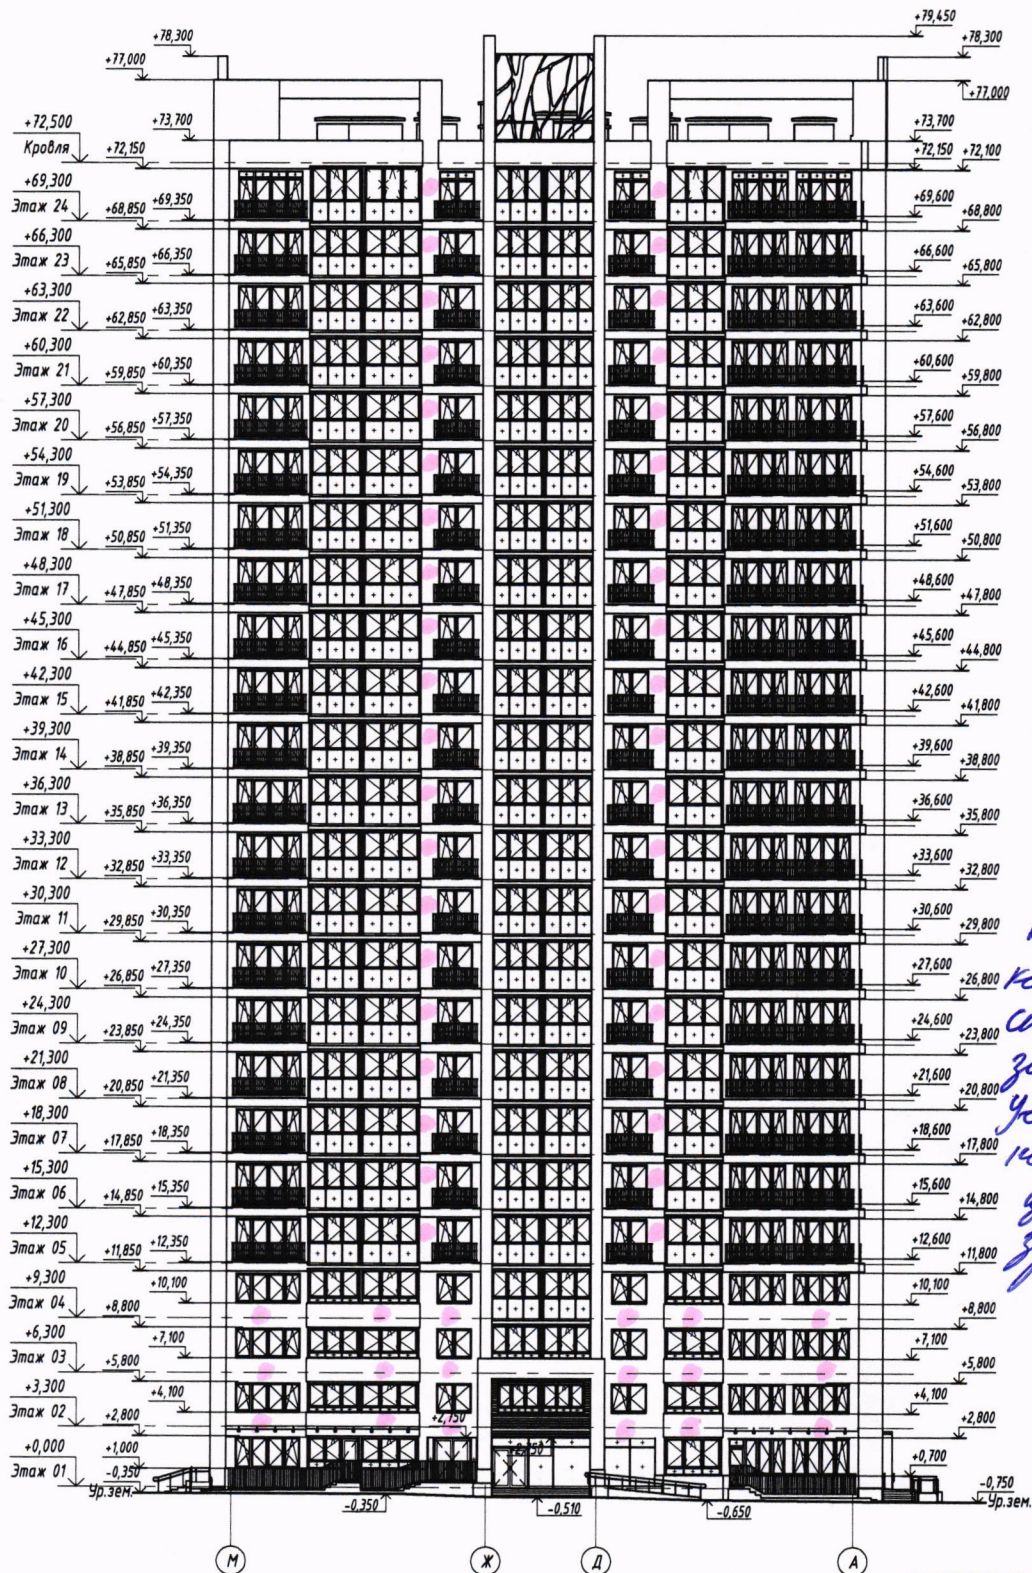

*Водоотведение
конденсата в
систему канализации
защиты и вентиляции
Установки защиты
ного карниза в
цели фасада
здания.*

1. Цветовое решение см. 30


СОГЛАСОВАНО
ООО «Дубай Проперти Менеджмент»
Начальник участка
2021 г.
М.А.Чернышев

СОГЛАСОВАНО
Зам. начальника управления по архитектуре и строительству
администрации Октябрьского района г.Минска
2021 г.
И.С. Карсун

Составлено:	
Мин. № подл.	
Лист. и дата	
Взак. инв. №	

7-04.26.6 - AP					
«Экспериментальный многофункциональный комплекс "Минск-Мир". Проект застройки. 4-я очередь строительства.»					
Изм.	Колуч.	Лист	№ док.	Подпись	Дата
ГАП	Темнова				07.19
Разработка	Кирилович				07.19
Проверил	Темнова				07.19
Утвердил	Кучер				07.19
Н.контр.	Темнова				07.19
Жилой дом №26.6 по г/п			Стация	Лист	Листов
Фасад в осях М-А			С	26	
			ИООО "Дана Астра"		

ул. Савицкого 3.
Фасад в осях А-М

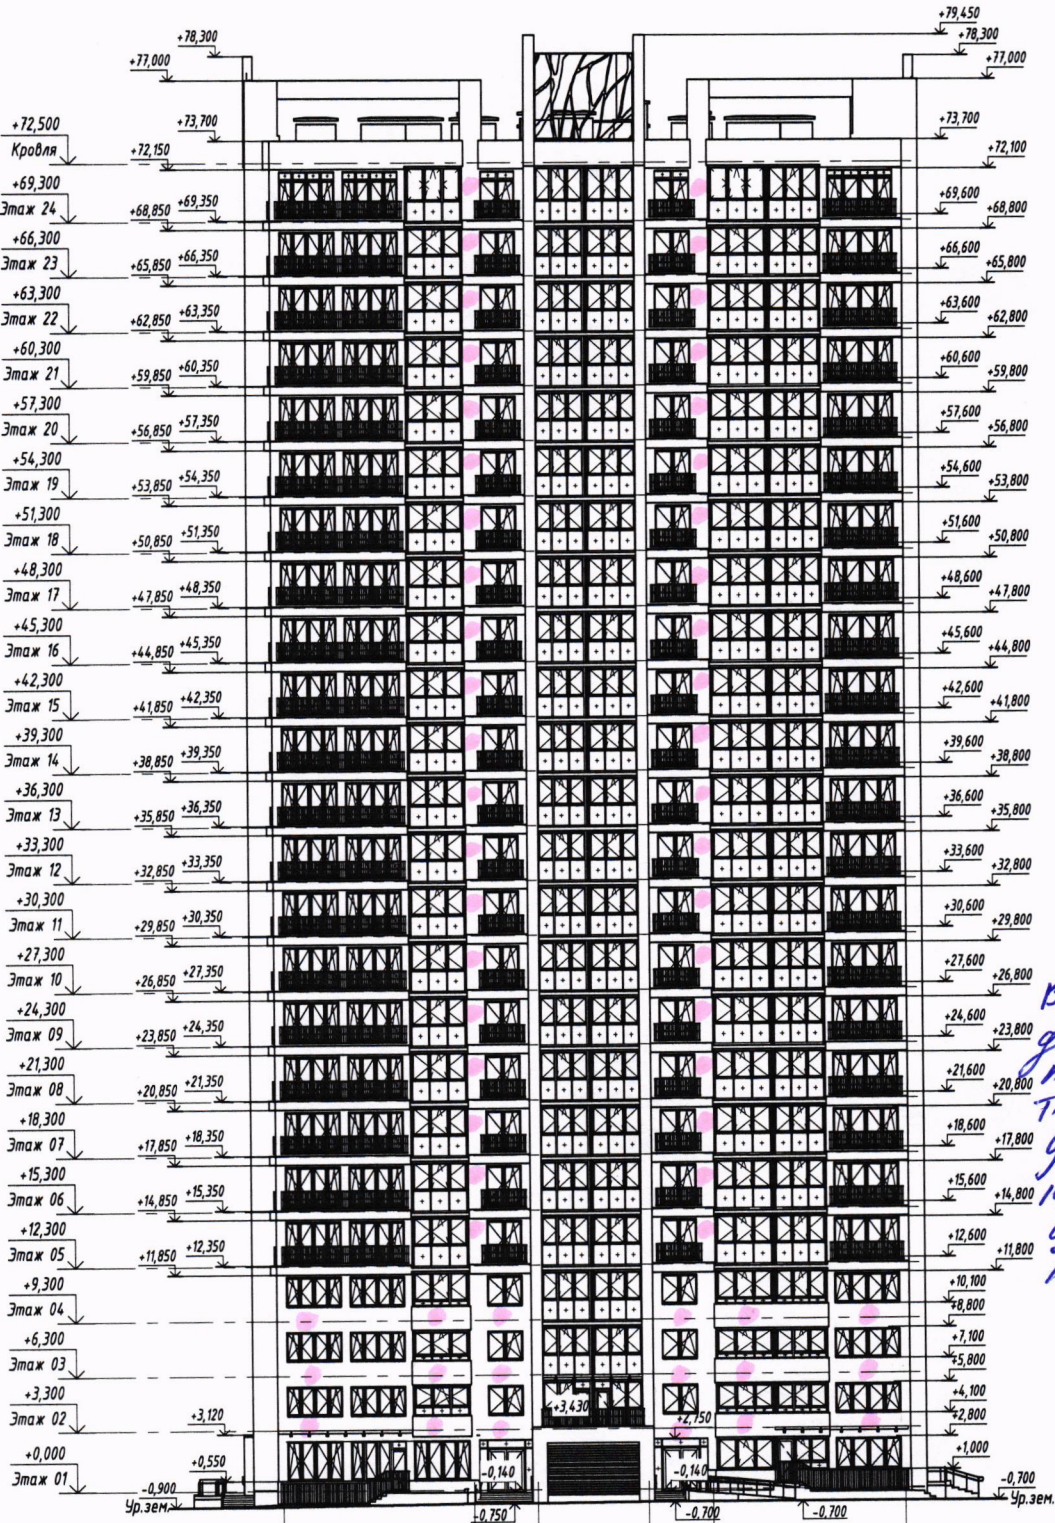

*Водосточные каналы в систему канализации вкл. Глиф.
 Установка сливной ного карниза в цвет фасада здания.*

Согласовано:	
Взам. инж. №	
Подп. и дата	
Инв. № подл.	

СОГЛАСОВАНО
 Зам. начальника управления по архитектуре и строительству администрации Октябрьского района г.Минска
«21» 07 2011 г.
М.А. Чернышев


СОГЛАСОВАНО
 ООО «Дубай Проперти Менеджмент»
 Начальник участка
21» 07 2011 г.
 М.А. Чернышев

1. Цветовое решение см.л. 31

					7-04.26.6 - AP				
					«Экспериментальный multifunctional комплекс "Минск-Мир". Проект застройки. 4-я очередь строительства.»				
Изм.	Кол.	Лист	№ док.	Подпись	Дата	Жилой дом №26.6 по г/п	Стадия	Лист	Листов
Г.АП		Темнова		<i>[Signature]</i>	07.19	Фасад в осях А-М	С	28	ИООО "Дана Астра"
Разработал		Кирилович		<i>[Signature]</i>	07.19				
Проверил		Темнова		<i>[Signature]</i>	07.19				
Утвердил		Кучер		<i>[Signature]</i>	07.19				
Н.контр.		Темнова		<i>[Signature]</i>	07.19				

ул. Савицкого 3

Фасад в осях 8-1

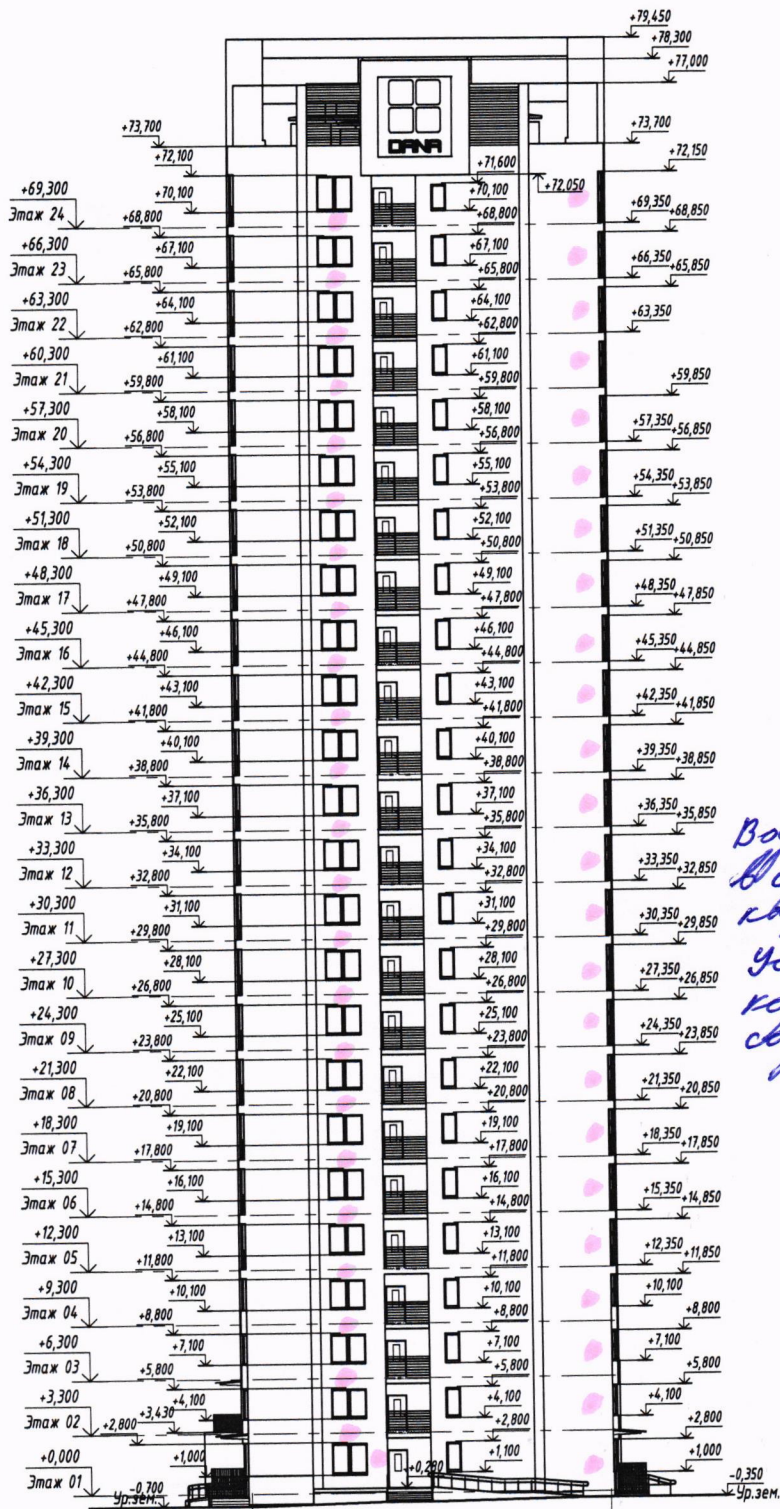

*Водопроводные коллекторы
вместе с канализацией
квартира.
Установка защитного
сюда здания.*

Согласовано:
Взам. инв. №
Лист и дата
Инв. № подл.

СОГЛАСОВАНО
Зам. начальника управления по архитектуре и строительству
администрации Октябрьского района г. Минска
« 21 » 07 20 21 г.
И. П. Коржук

СОГЛАСОВАНО
ООО «Дубай Проперти Менеджмент»
Начальник участка
« 21 » 07 20 21 г.
М.А.Чернышев

1. Цветовое решение см. л. 31

				7-04.26.6 - AP		
				«Экспериментальный многофункциональный комплекс "Минск-Мир". Проект застройки. 4-я очередь строительства.»		
Изм.	Кол.ч.	Лист	№ док.	Подпись	Дата	
ГАП	Темнова				07.19	Жилой дом №26.6 по г/п
Разработал	Курилович				07.19	
Проверил	Темнова				07.19	Фасад в осях 8-1
Утвердил	Кучер				07.19	
И.контр.	Темнова				07.19	ИООО "Дана Астра"