


ул. Гисла 6.

Водоотведение конденсата внешнего блока кондиционера выполнять через систему канализации квартиры. Установка декоративного короба (экрана) для наружного блока кондиционера должна соответствовать цвету фасада здания. Установка спутниковых антенн предусмотрена на кровле.

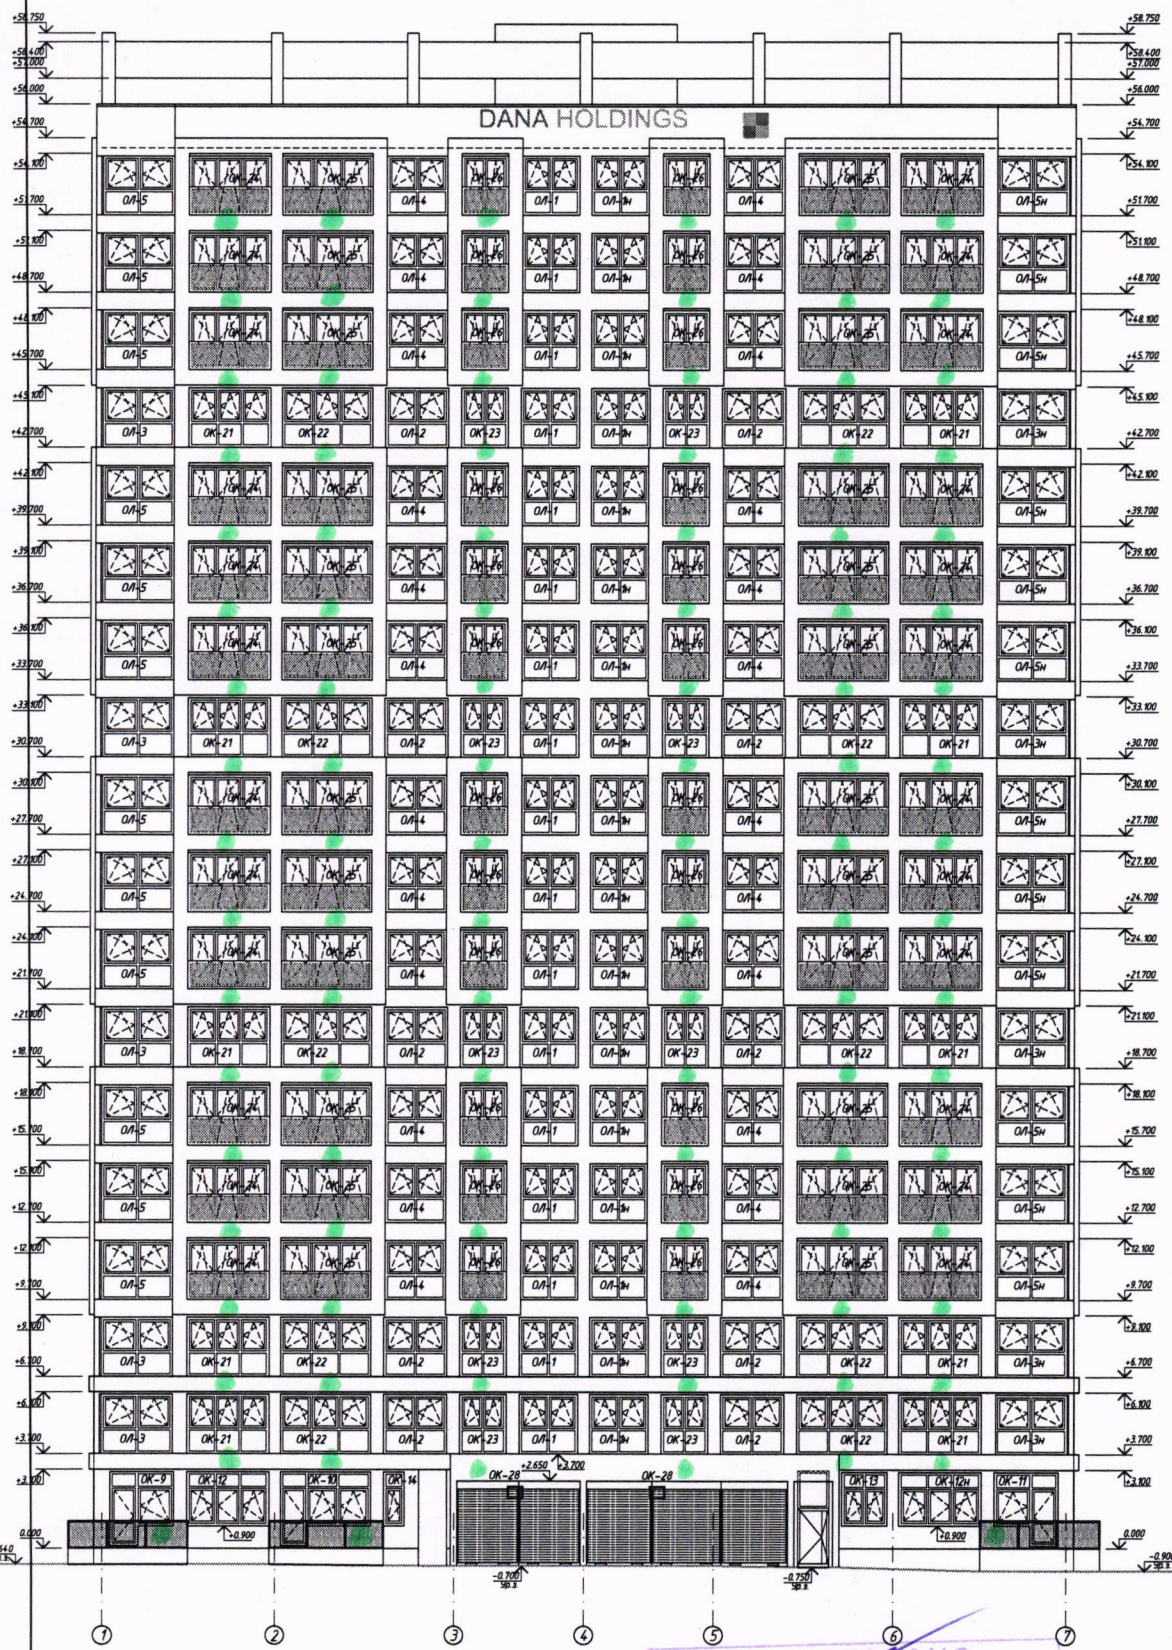

СОГЛАСОВАНО
 Зам. начальника управления по архитектуре и строительству
 администрации Октябрьского района г. Минск
[Signature] 2021 г.

СОГЛАСОВАНО
 ООО «Дубай Проперти Менеджмент»
 Начальник участка
 «10/08» Цветовое решение фасада ск. л. 16-17
 М.А. Чернышев

0.000-227.900



7-04.26.2-AP1
 Экспертный институт «Минск-Мир»
 Проект застройки, 4-я очередь строительства.
 Жилой дом №26.2 по э/л.
 Фасад в осях 1-7
 «Сводка» «Лист» «Листов»
 С 13
 ООО «Дана Астра»
 Формат А1

ул. Тесла в.

СОГЛАСОВАНО
 ООО «Дубай Проперти Менеджмент»
 Начальник участка
 «10» 2022 г.
 М.А.Чернышев

СОГЛАСОВАНО
 Зам. начальника управления по архитектуре и строительству
 администрации Октябрьского района г. Минска
 «10» 2022 г.
 М.А.С. Корж

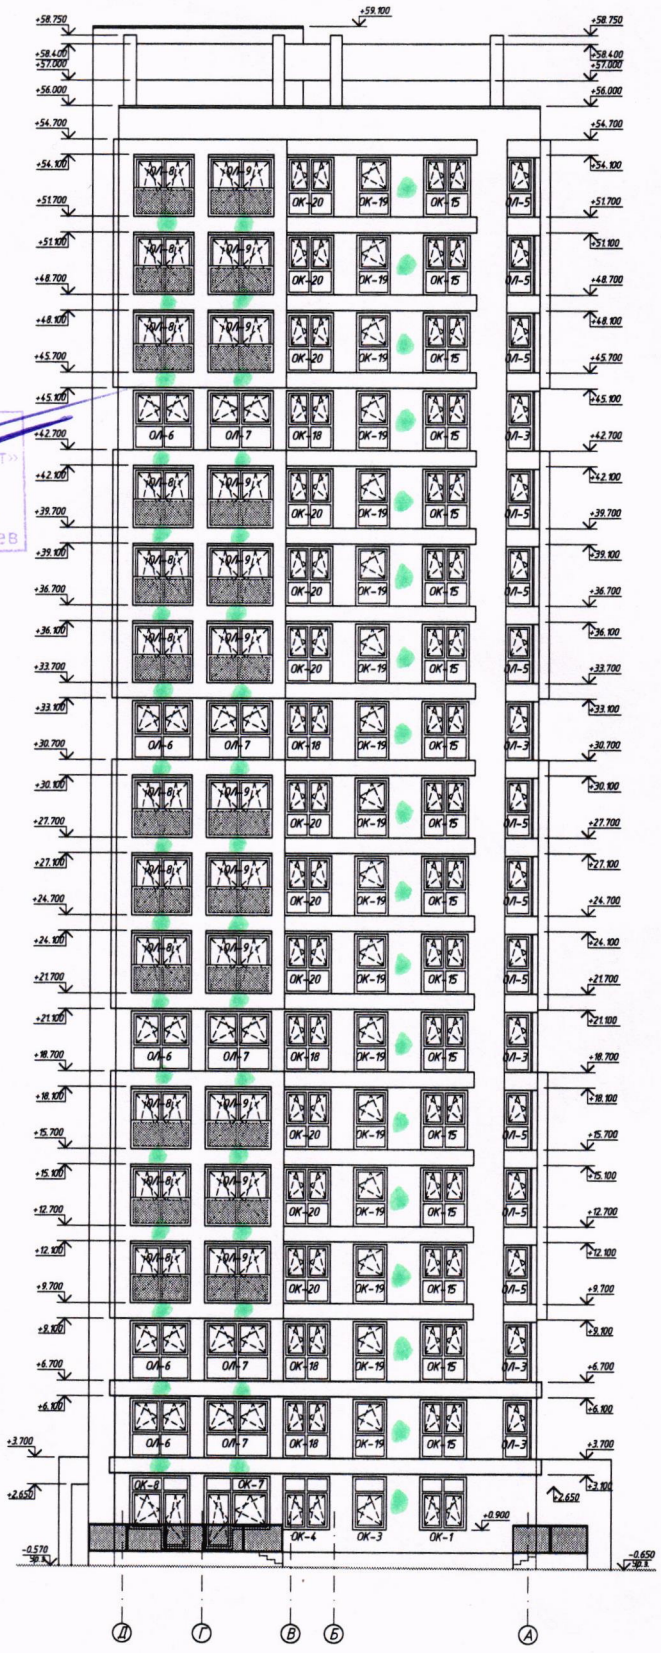


1 Цветовое решение фасадов см. л. 16-17

0.000-227.900

7-04.26.2-AP1					
Экспериментальный многофункциональный комплекс Минск-Мир. Проект застройки 4-й очереди строительства.					
Жилой дом №26.2 по э/п.				Служба	Лист
Фасад в осях Д-А				С	15
				ИООО "Дана Астра"	

ул. Тельма 6

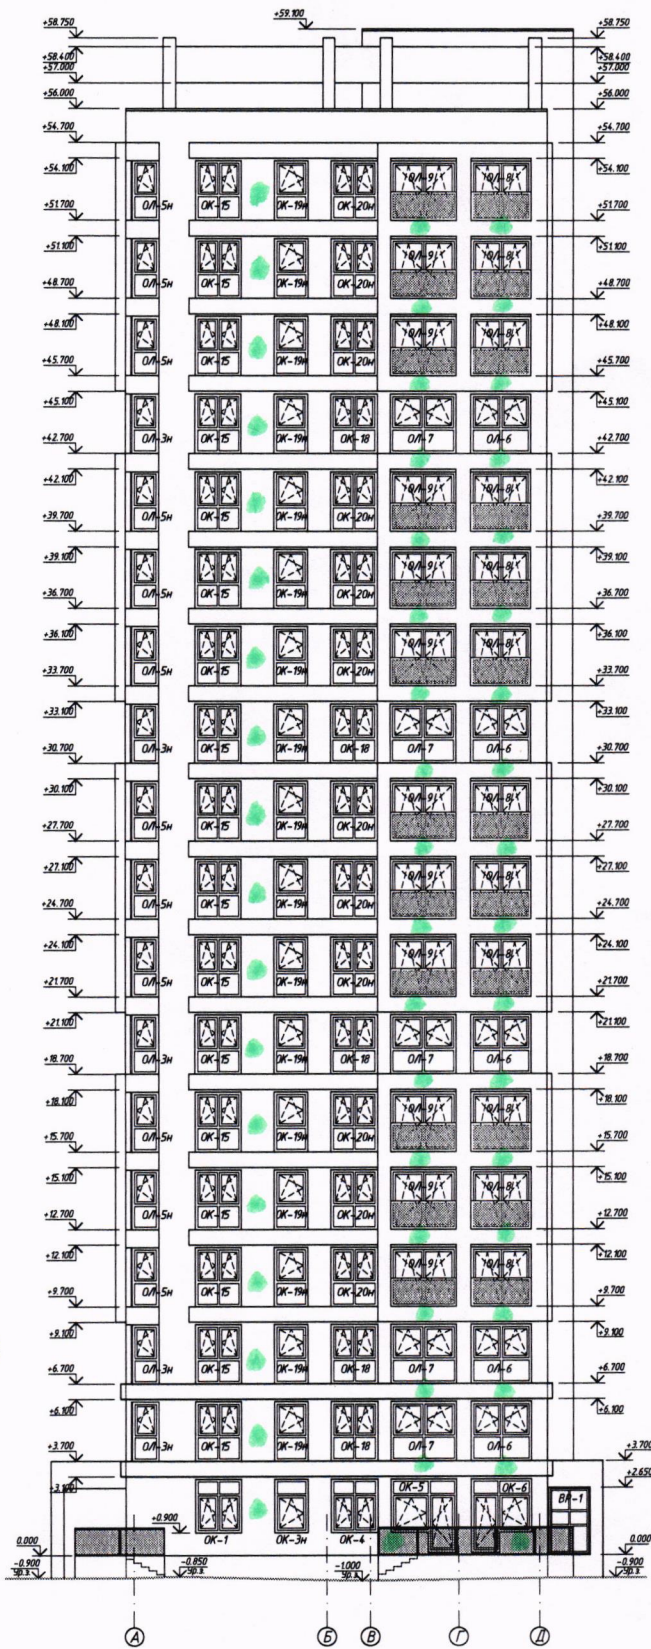

СОГЛАСОВАНО
ООО «Дубай Проперти Менеджмент»
Начальник участка
«10» 08 2021 г.
М.А.Чернышев

СОГЛАСОВАНО
Зам.начальника управления по архитектуре и строительству
администрации Октябрьского района г.Минска
«10» 08 2021 г.
И.П.С.Курей

1. Цветовое решение фасадов см. л. 16-17


0.000-227.900

7-04.26.2-AP1									
Экспериментальный инновационный комплекс Минск-Мир. Проект застройки 4-й очереди строительства.									

ул. Песчан 6



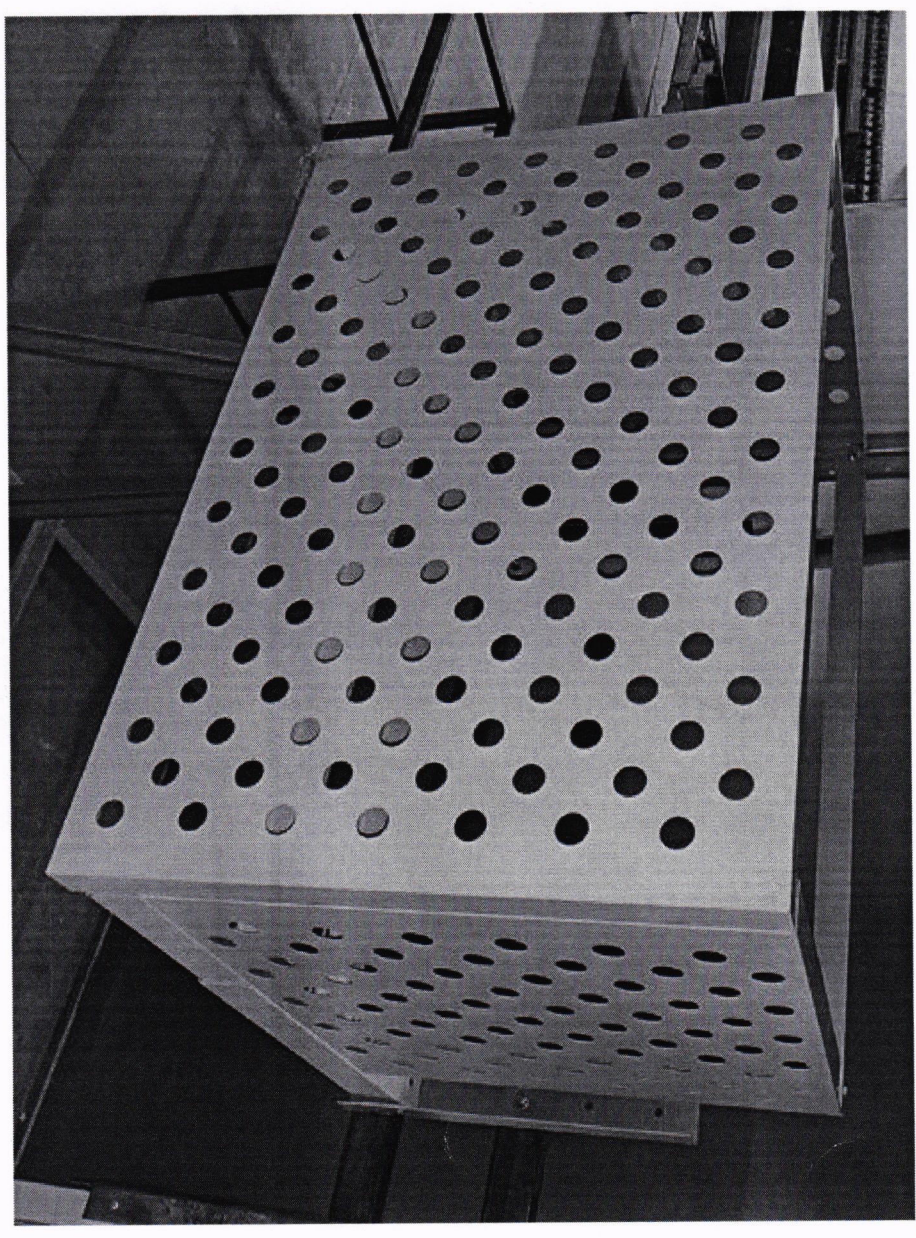

СОГЛАСОВАНО
Зам. начальника управления по архитектуре и строительству
администрации Октябрьского района г. Минска
" 24 " 103 2021 г.
А. В. С. Кошкин