





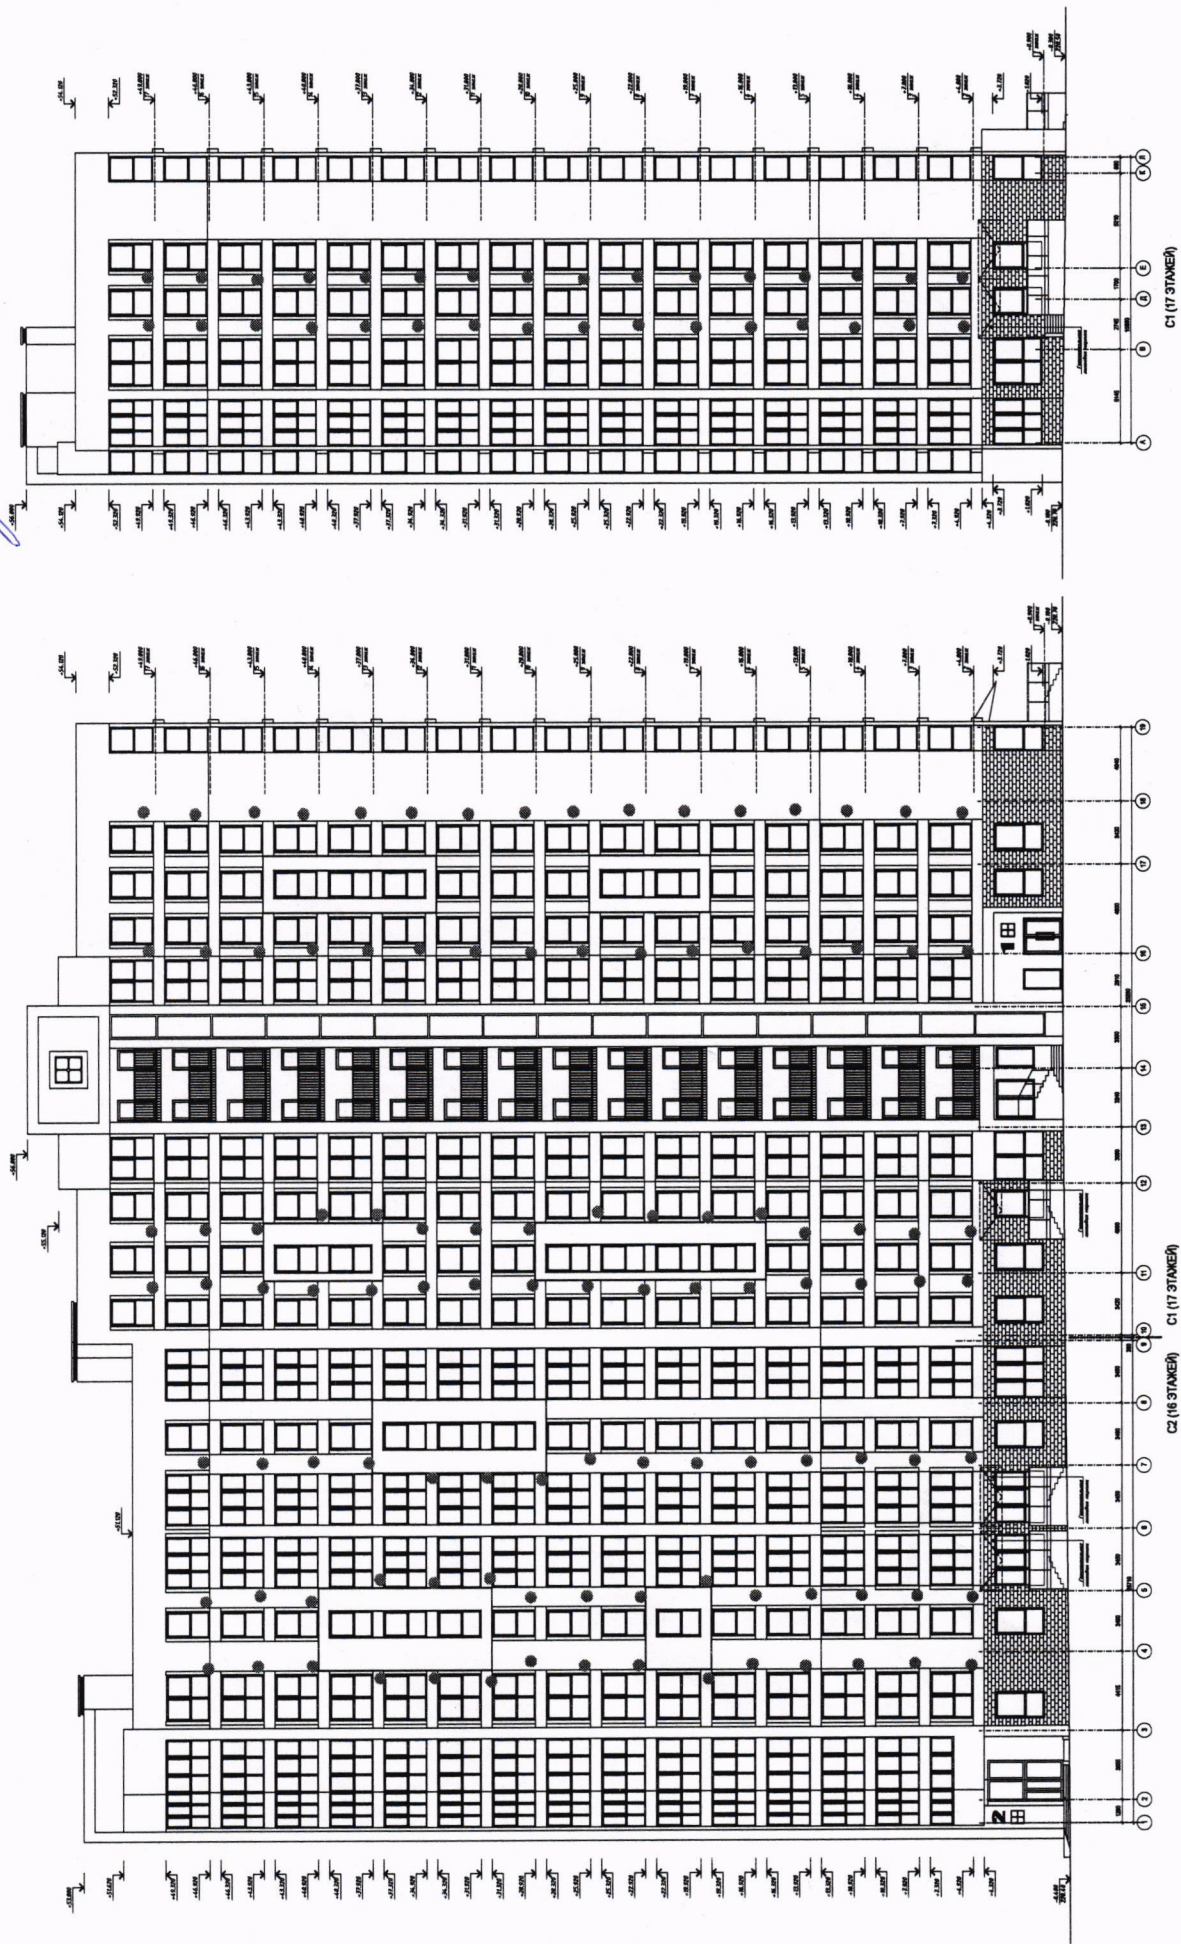

СОГЛАСОВАНО
 Проект благоустройства территории
 № 01


СОГЛАСОВАНО
 Зам. начальника управления по архитектуре и строительству
 администрации Октябрьского района г. Минска
И. В. Скорыца


ул. Савицкого г.

СОГЛАСОВАНО
Начальник
01
Фонд К-4
2011

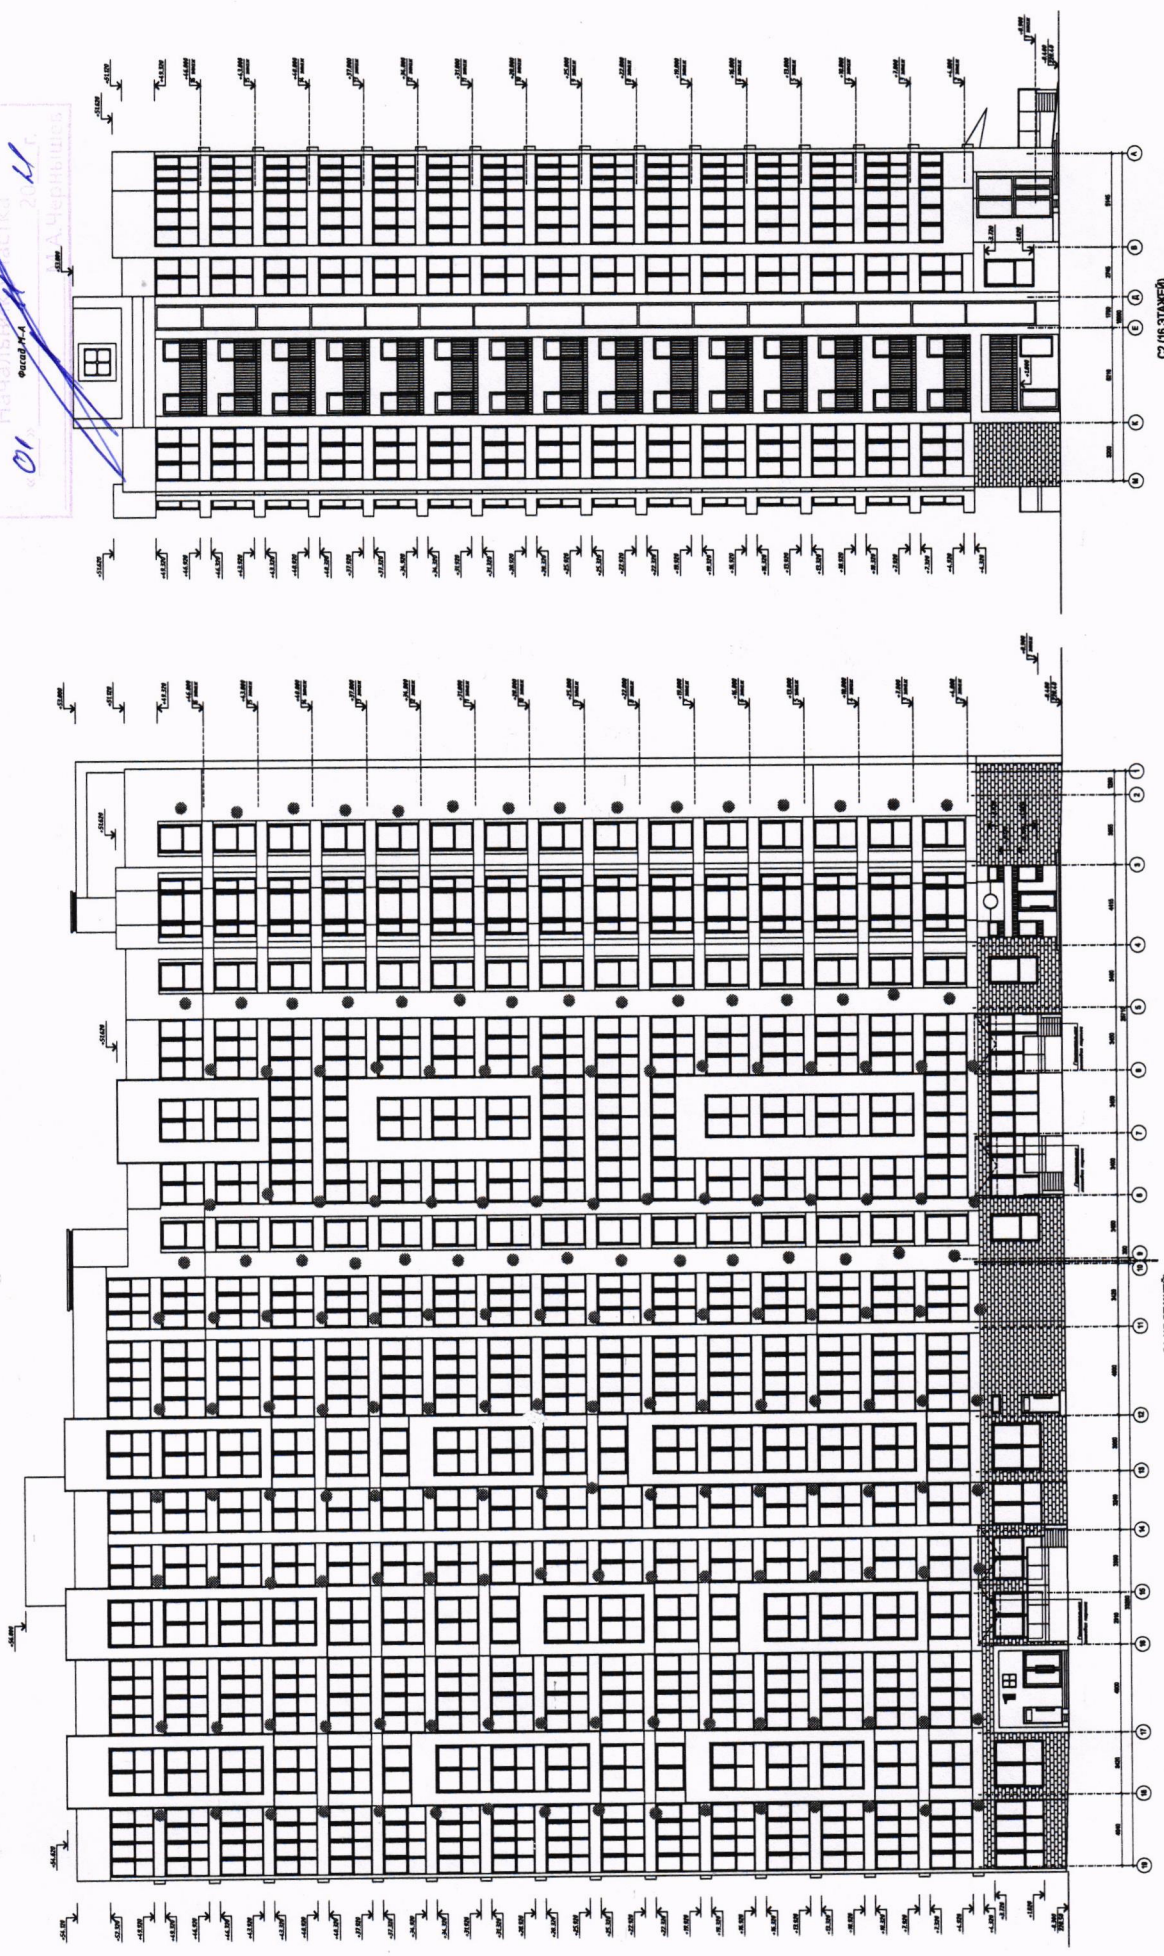

Водоотведение конденсата внешнего блока кондиционера выполнять через систему канализации квартиры. Установка декоративного короба (экрана) для наружного блока кондиционера должна соответствовать цвету фасада

СОГЛАСОВАНО
Зам. начальника управления по архитектуре и строительству
Администрации Октябрьского района г. Минска

