


ул. Беларусь 14.

СОГЛАСОВАНО
Начальник проекта
«09» 20 22.
А. Чернышев

СОГЛАСОВАНО
Зам. начальника управления архитектуры и строительству администрации С. областного центра г. Минска
«09» 20 22.
[Подпись]

Водоотведение конденсата внешнего блока кондиционера выполнять через систему канализации квартиры. Установка декоративного короба (экрана) для наружного блока кондиционера должна

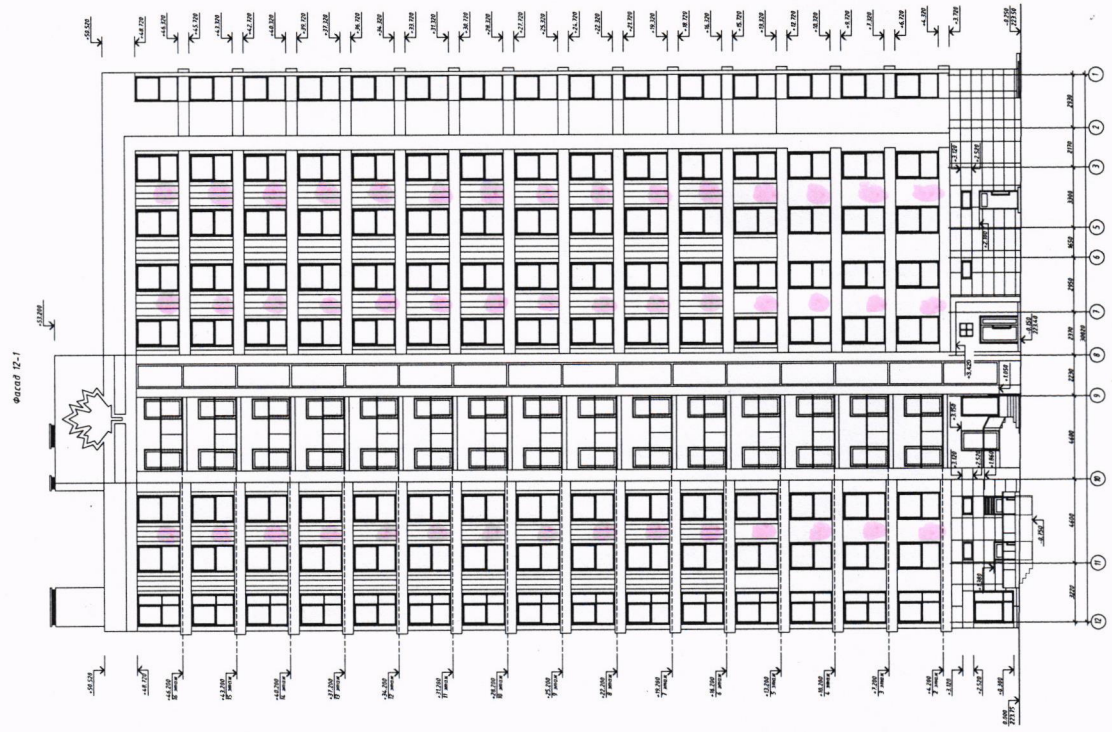

7-13.01.1-AP	
Масштаб: 1:50	
№	ИЗМ.
1	С
2	С
