



Водоотведение конденсата внешнего блока кондиционера выполнять через систему канализации квартиры. Установка декоративного короба (экрана) для наружного блока кондиционера должна соответствовать цвету фасада здания. Установка спутниковых антенн предусмотрена на кровле.

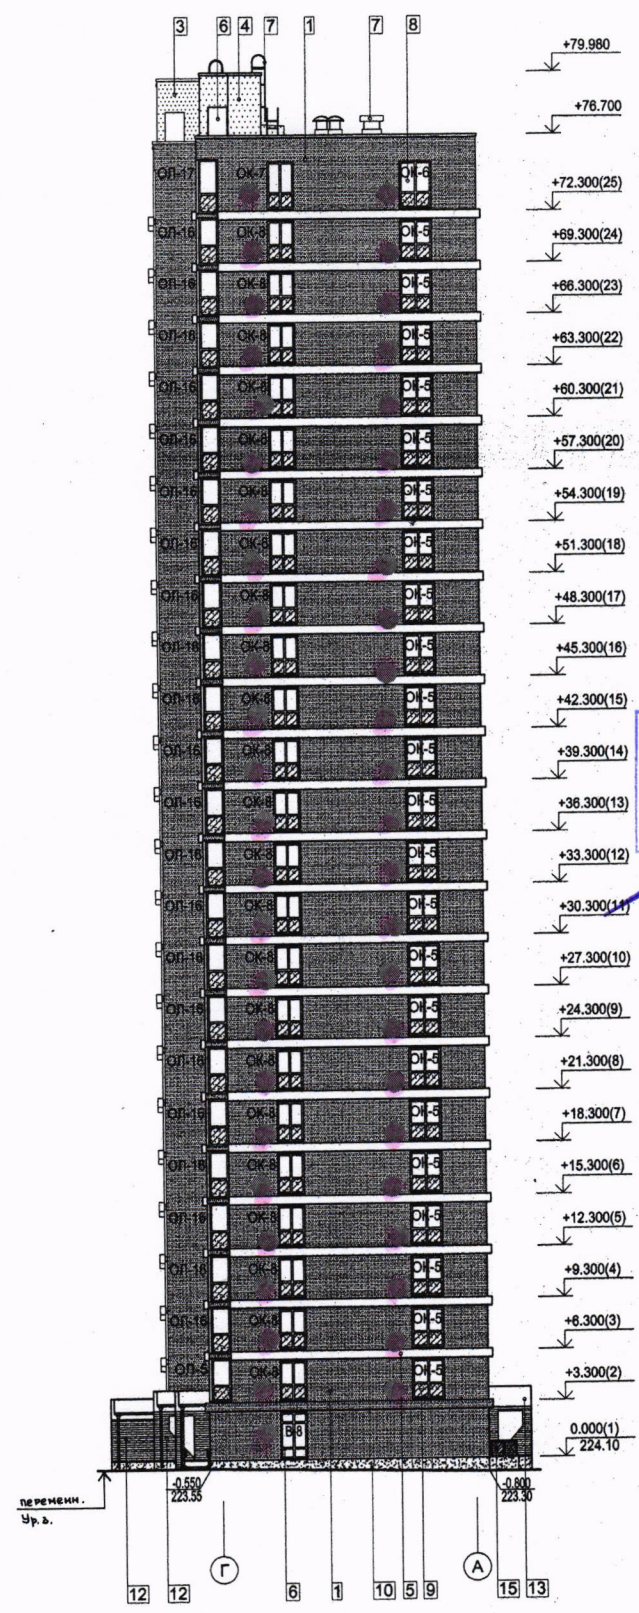

СОГЛАСОВАНО
 ООО «Дубай Проперти Менеджмент»
 Начальник участка
 М.А.Чернышев

СОГЛАСОВАНО
 Зам. начальника управления по архитектуре и строительству
 администрации Октябрьского района г. Минска
 [Signature]


1. Ведомость отделки фасадов см. л. 13.
2. Данный лист см. совместно с л. 13, 14, 15.
3. Общие указания по отделке фасадов см. л. 14.

Имя, № подл. Подпись и дата

23.16-19.4-AP					
Экспериментальный многофункциональный комплекс "Минск-Мир". 2-я очередь строительства. Проект застройки. Многоквартирные жилые дома по г/л №19.1-19.11					
Изм.	Кол.	Лист	Масш.	Подпись	Дата
ГКП		Евтушенко			04.19
Нач. гр.		Петухова			04.19
Утвердил		Кучко			04.19
Проверил		Кучко			04.19
Разработал		Николюта			04.19
Н. контр.		Петухова			04.19
				Стадия	Лист
				С	16
				ОАО "Институт Белгоспроект"	

ул. Аэродромная 20.

Водоотведение конденсата внешнего блока кондиционера выполнять через систему канализации квартиры. Установка декоративного короба (экрана) для наружного блока кондиционера должна соответствовать цвету фасада здания. Установка спутниковых антенн предусмотрена на кровле.

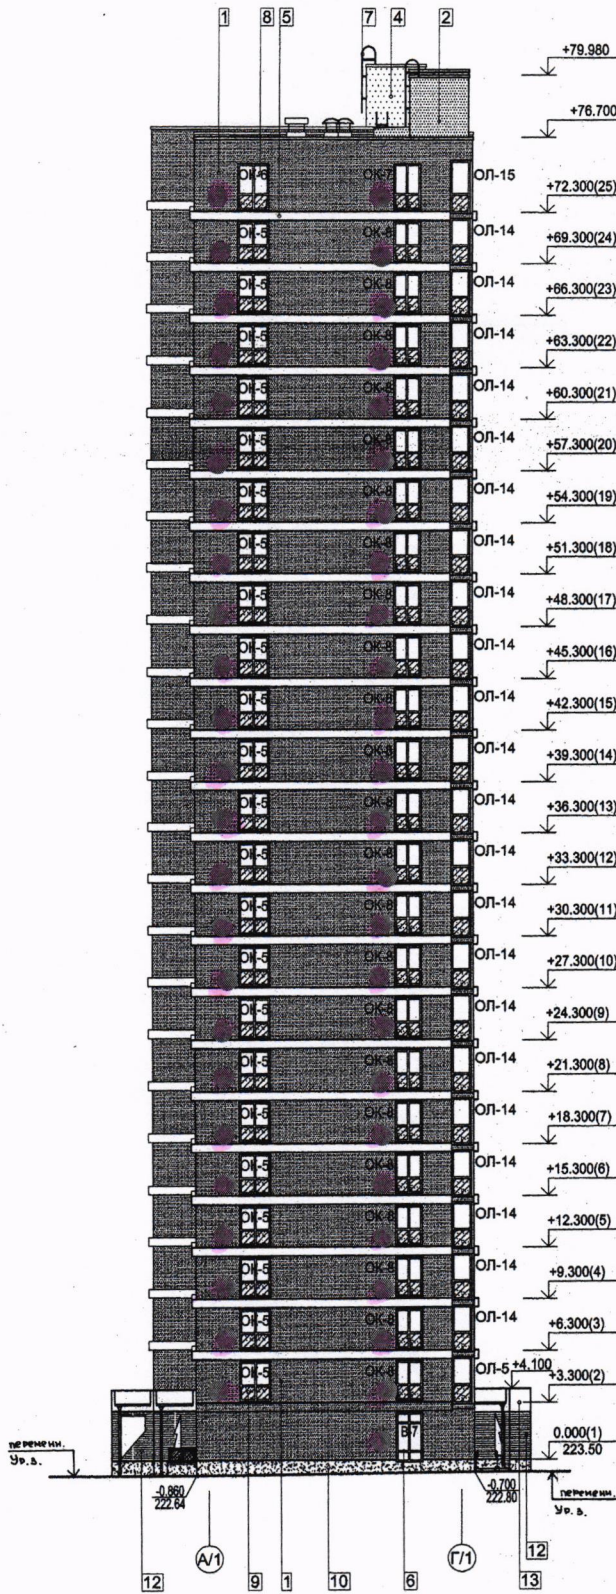

СОГЛАСОВАНО
 ООО «Дубай Проперти Менеджмент»
 Начальник участка
 «16» 06 2022 г.
 М.А.Черныш

СОГЛАСОВАНО
 Зам. начальника управления по архитектуре и строительству
 администрации Октябрьского района г. Минска
 «16» 06 2022 г.
 [Signature]

1. Ведомость отделки фасадов см. л. 13.
2. Данный лист см. совместно с л. 13, 14, 16.
3. Общие указания по отделке фасадов см. л. 14.

Имя, № подл., Подпись и дата, Изменит имя №

23.16-19.4-AP					
Экспериментальный многофункциональный комплекс "Минск-Мир". 2-я очередь строительства. Проект застройки. Многоквартирные жилые дома по г/п №№19.1-19.11					
Имя	Кол.	Лист	Назв.	Подпись	Дата
ГКП	Егущенко			[Signature]	04.19
Нач. гр.	Петухова			[Signature]	04.19
Утвердил	Кущко			[Signature]	04.19
Проверил	Кущко			[Signature]	04.19
Разработал	Никитина			[Signature]	04.19
Н. контр.	Петухова			[Signature]	04.19
Дом №19.4 по г/п				Страница	Лист
Фасад в осях А/1-Г/1				C	15
				ОАО "Институт Белгоспроект"	


ВЕДОМОСТЬ ОТДЕЛКИ ФАСАДОВ

Пор. №	Наименование элемента фасада	Наименование материала отделки	Наименование и номер лакокрасочного материала	Примечание

СОГЛАСОВАНО
 ООО «Дубай Проперти Менеджмент»


23.16-19.4-AP	

