


Дворовый фасад

ул. Белградская, г. 4

ул. Белградская, г. 4

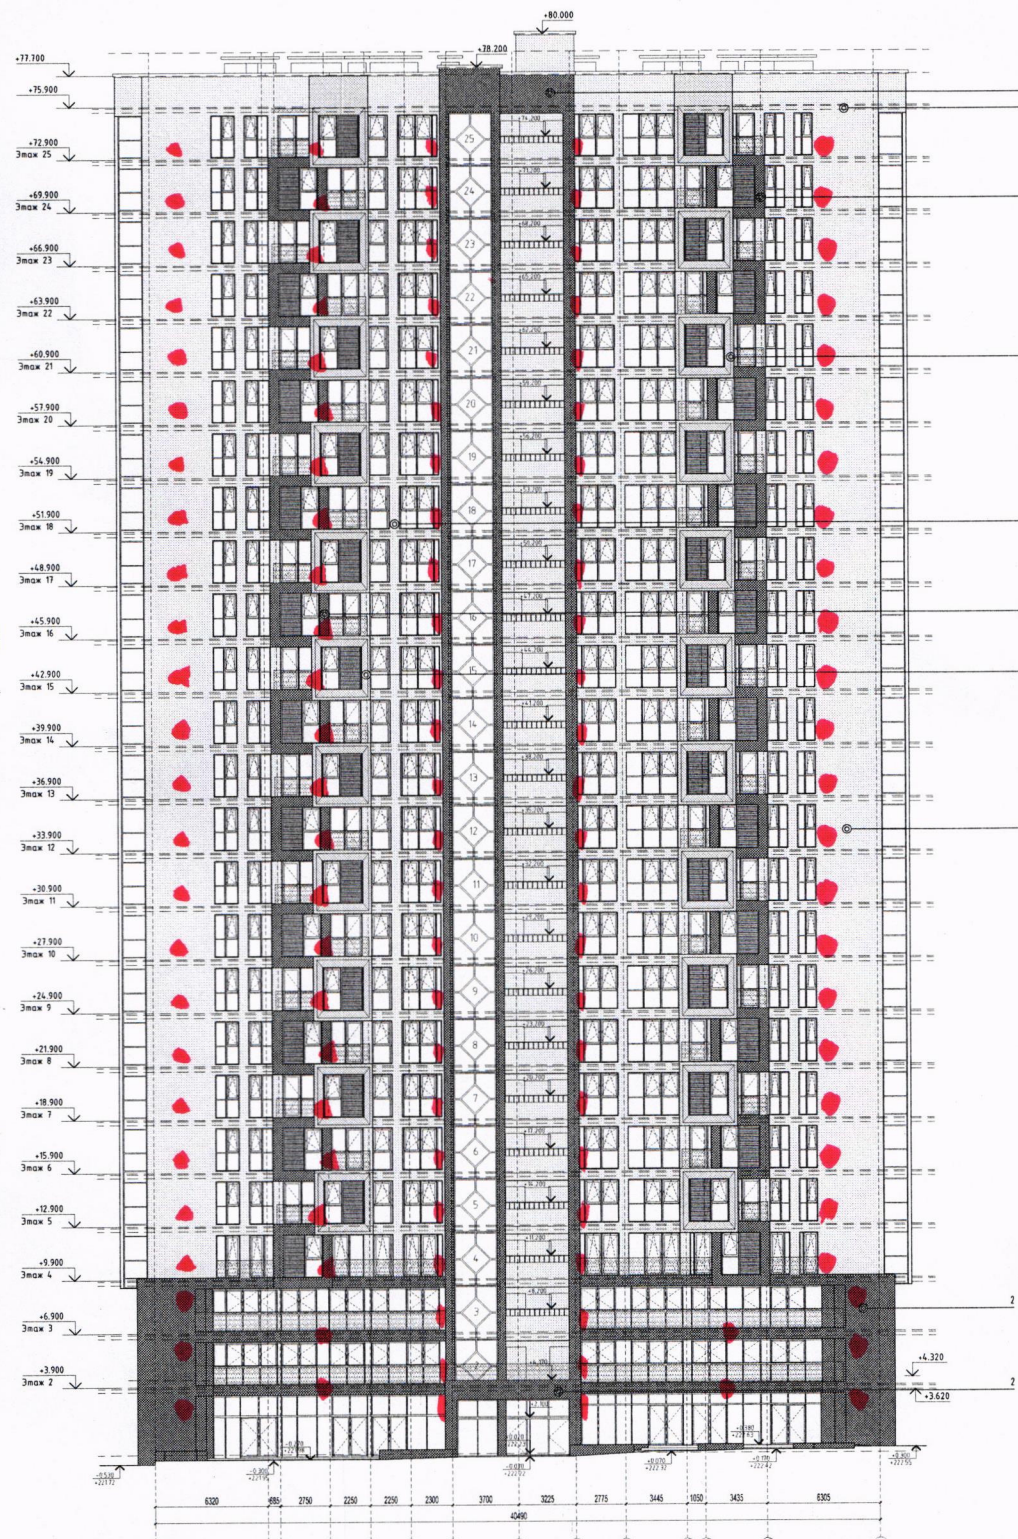

Водоотведение конденсата внешнего блока кондиционера выполнять через систему канализации квартиры. Установка декоративного короба (экрана) для наружного блока кондиционера должна соответствовать цвету фасада здания. Установка спутниковых антенн предусмотрена на кровле.

ООО «Дубай Проперти Менеджмент»
СОГЛАСОВАНО
 отдел перепланировок

«13» 03 2023.
 [Signature]
 ФИО подпись

СОГЛАСОВАНО
 Начальник управления по архитектуре и строительству
 администрации Октябрьского района г.Минска
 «29» 10.3 2023
 [Signature]

№	Описание	Цвет	Система	Ссылка на спецификацию
1	Фасадный блок	RAL 9003 SIGNAL WHITE	RAL 9003 SIGNAL WHITE	
2	Фасадный блок	RAL 9003 SIGNAL WHITE	RAL 9003 SIGNAL WHITE	
Спецификация
 № 1
 10.10.2023

0.000
 4.000
 1.000



7-021910- AP1
 Кирлоа дом №9.10
 по г/п
 С 31
 Фасад в осях 1-14
 Цветовое решение
 1000 "Дано Астор"

ул. Белградская, г. 4.

Боковой Выход
(на фасад Белградская, 4)
Фасад Н-А

Выход на
ул. Н. Кестера
Фасад А-Н

ул. Белградская, 4

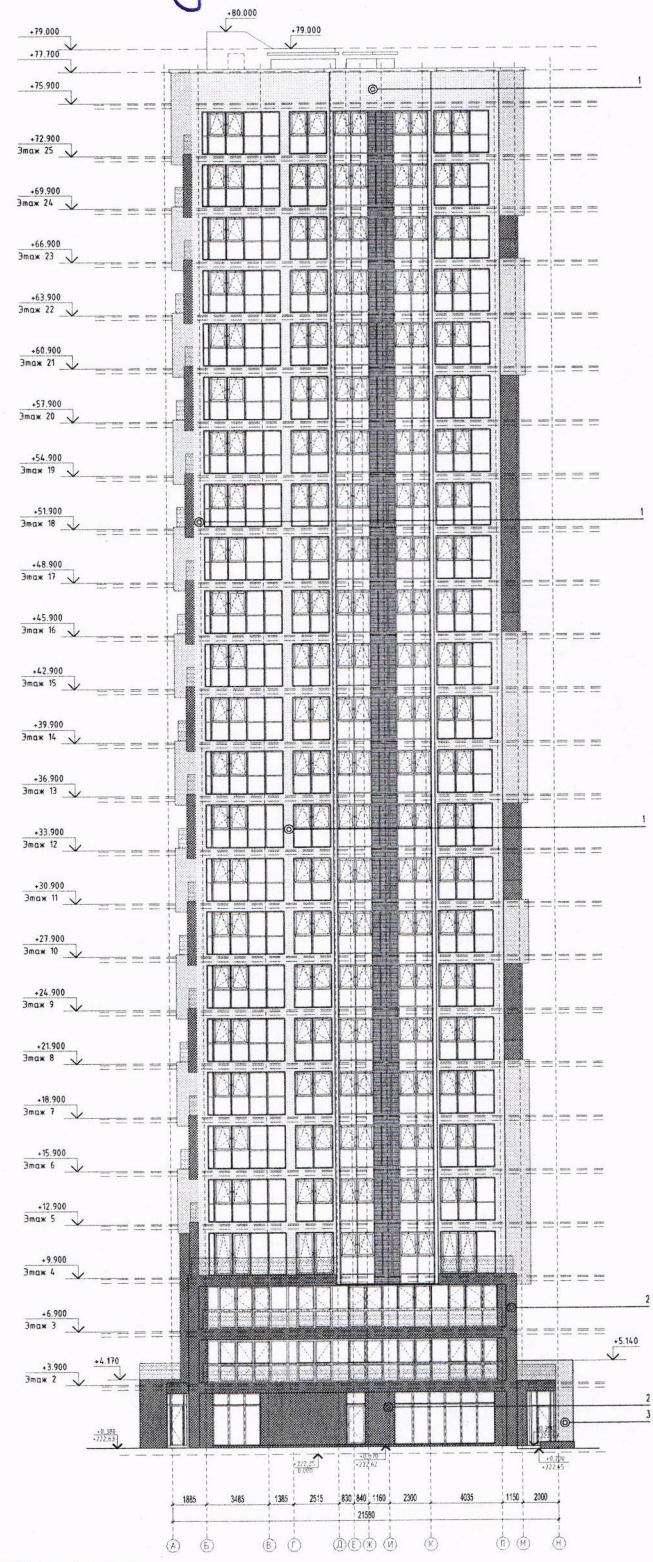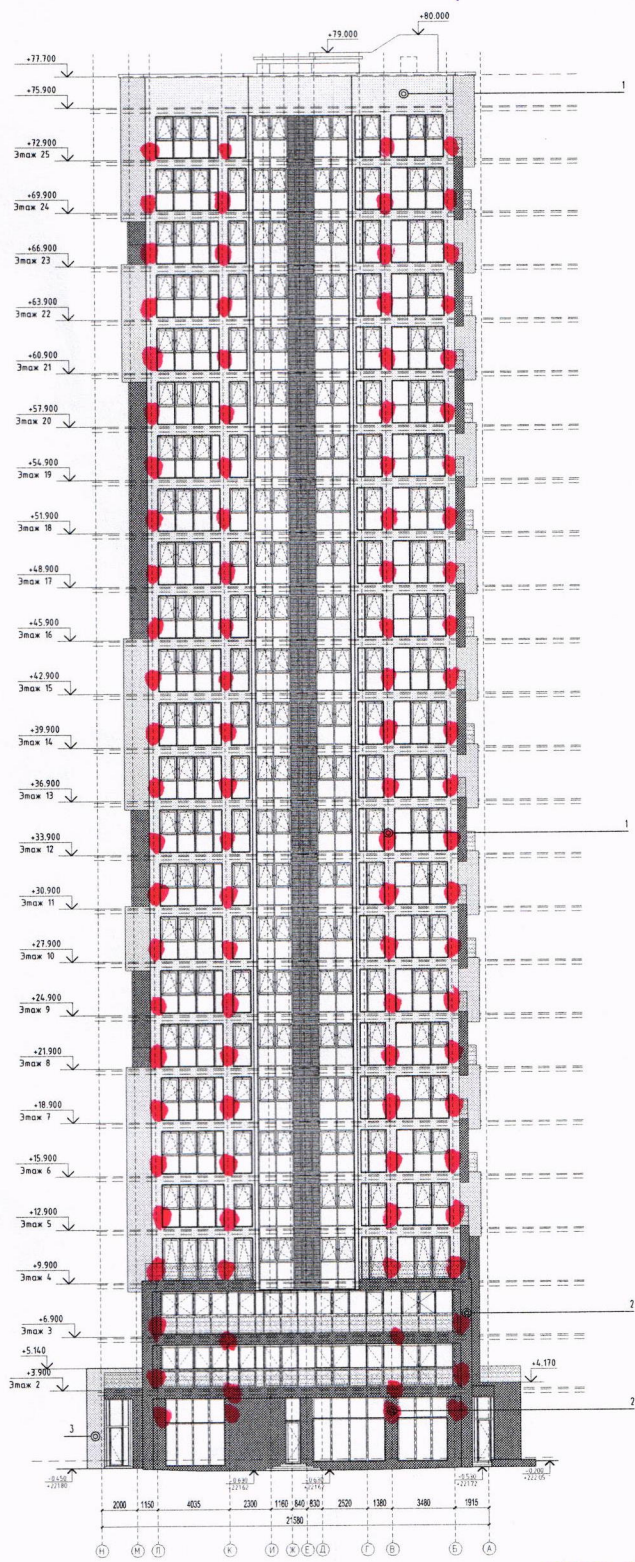

ООО «Дубай Проперти Менеджмент»
СОГЛАСОВАНО
отдел перепланировок

СОГЛАСОВАНО
Начальник управления по архитектуре и строительству
администрации Октябрьского района г. Минска
«24» 03 2023
И.И. Карякин

«03» 03 2023
И.И. В. Старопадский
ФИО Подпись

1. Объем указывается по листу 1
2. Водосток наружной стороны фасада по листу 31

7-02.19.10- АР!	
Клиент: ООО «Дубай Проперти Менеджмент»	№: 9.10
по г/л:	С 33
Фасад в осях А-Н, Фасад в осях Н-А, Цветовое решение	ИПОО «Домо Астана»