



**Водоотведение конденсата внешнего блока кондиционера выполнить через систему канализации квартиры. Установка декоративного короба (экрана) для наружного блока кондиционера должна соответствовать цвету фасада здания. Установка спутниковых антенн предусмотрена на кровле.**

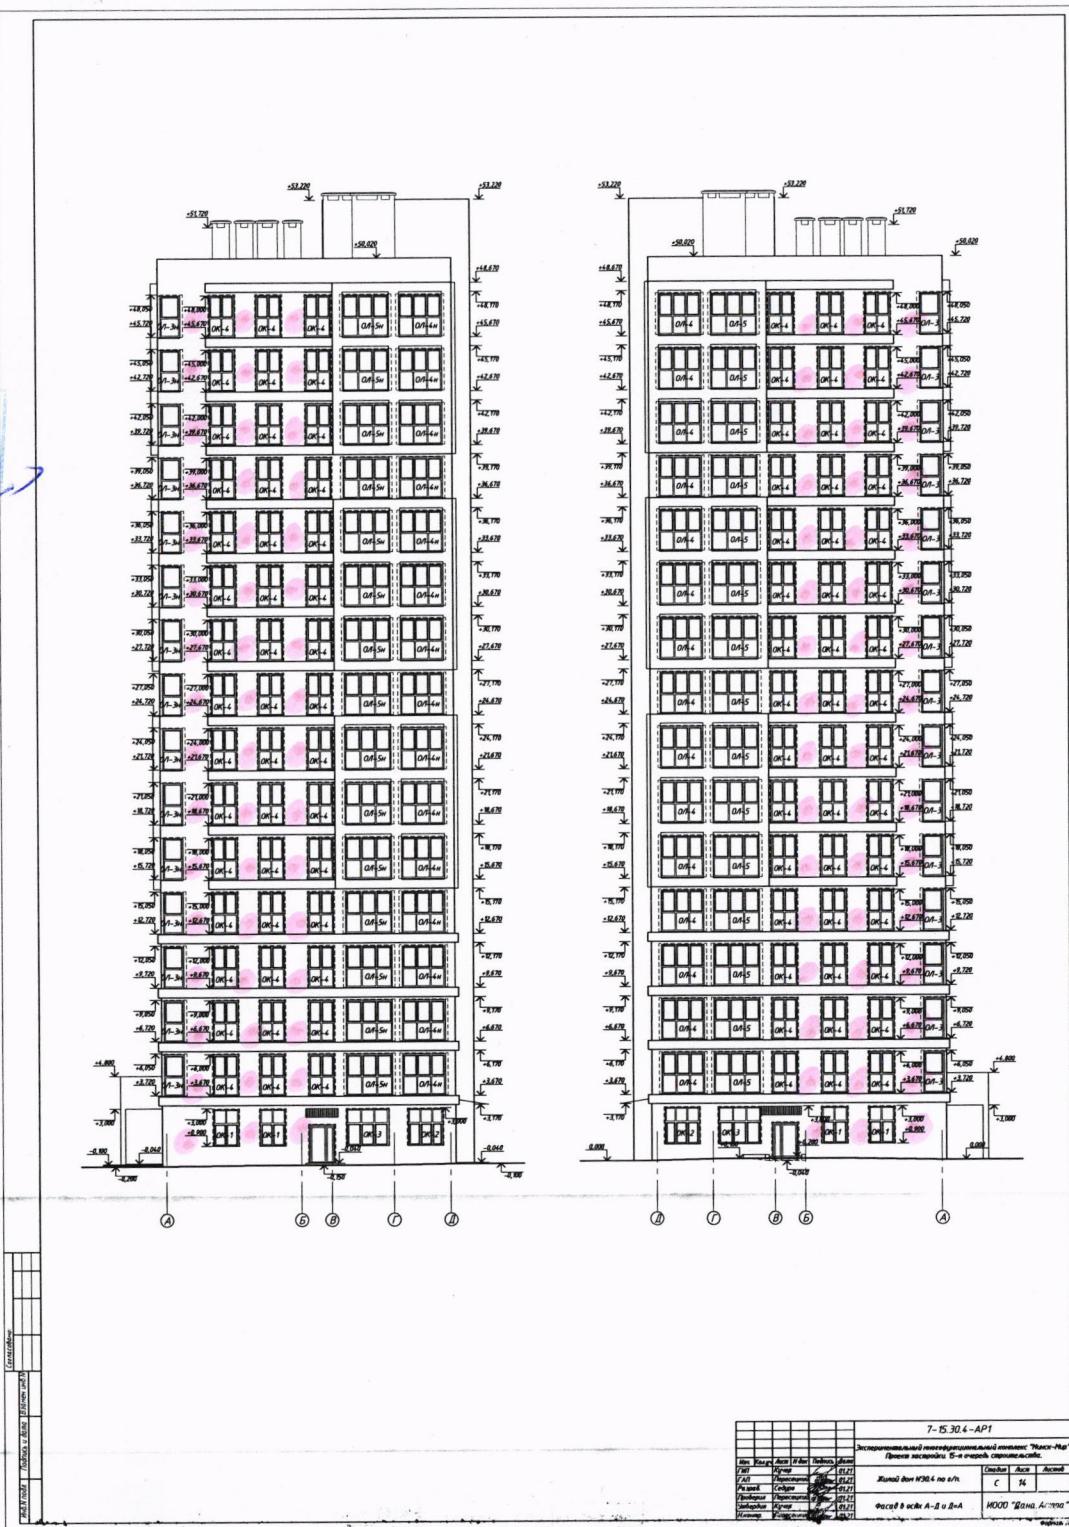


# СОГЛАСОВАНО

Заместительнику управления по архитектуре и строительству  
администрации Октябрьского района г. Минска

«20» окт. 2022

**СОГЛАСОВАНО**  
Начальник участка  
«ОЗ  
2022  
М.А.Чернышев

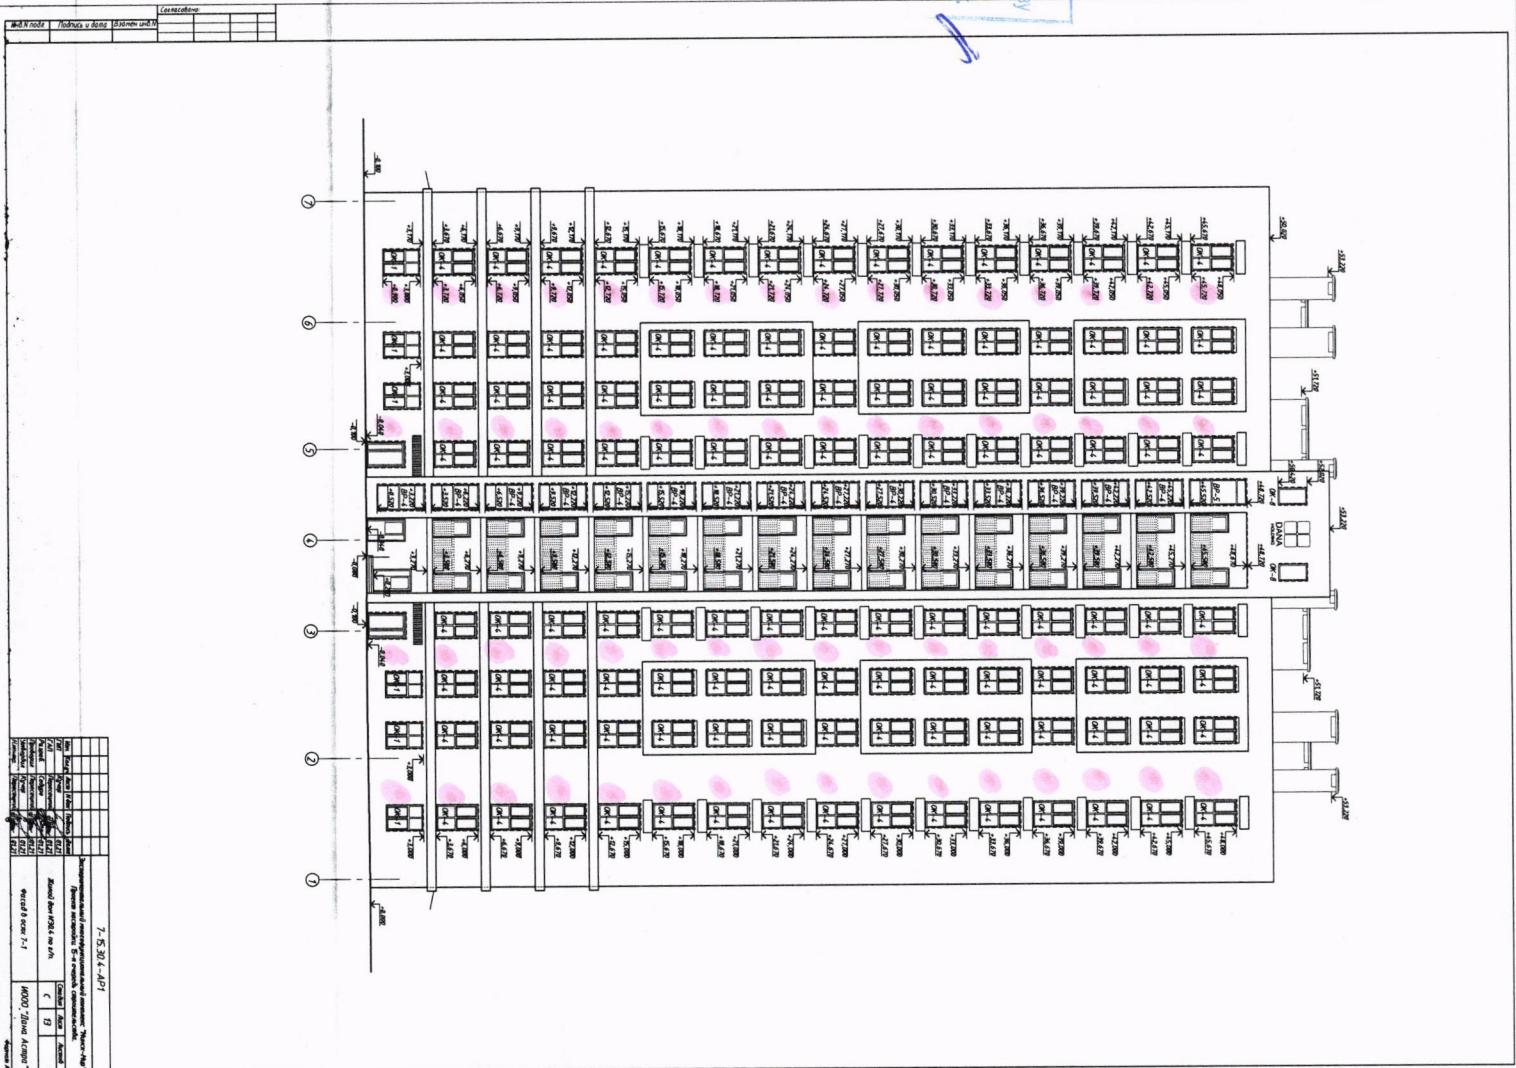



**СОГЛАСОВАНО**

администрации Октябрьского района г. Минска


«  
2027  
год»

**СОГЛАСОВАНО**

000 «Дубай Пропертри Менеджмент»

«  
2027.  
год»

М. А. Чернышев

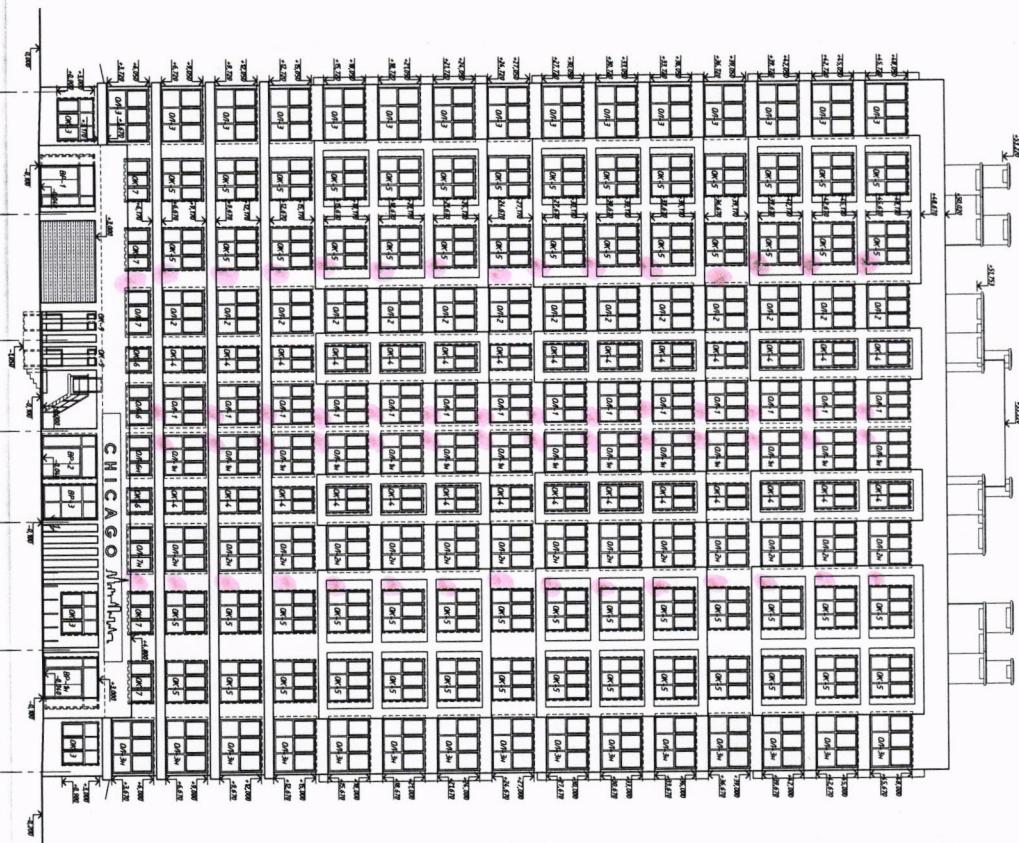


