


**Водоотведение конденсата внешнего блока кондиционера выполнять через систему канализации квартиры. Установка декоративного короба (экрана) для наружного блока кондиционера должна соответствовать цвету фасада здания. Установка спутниковых антенн предусмотрена на кровле.**

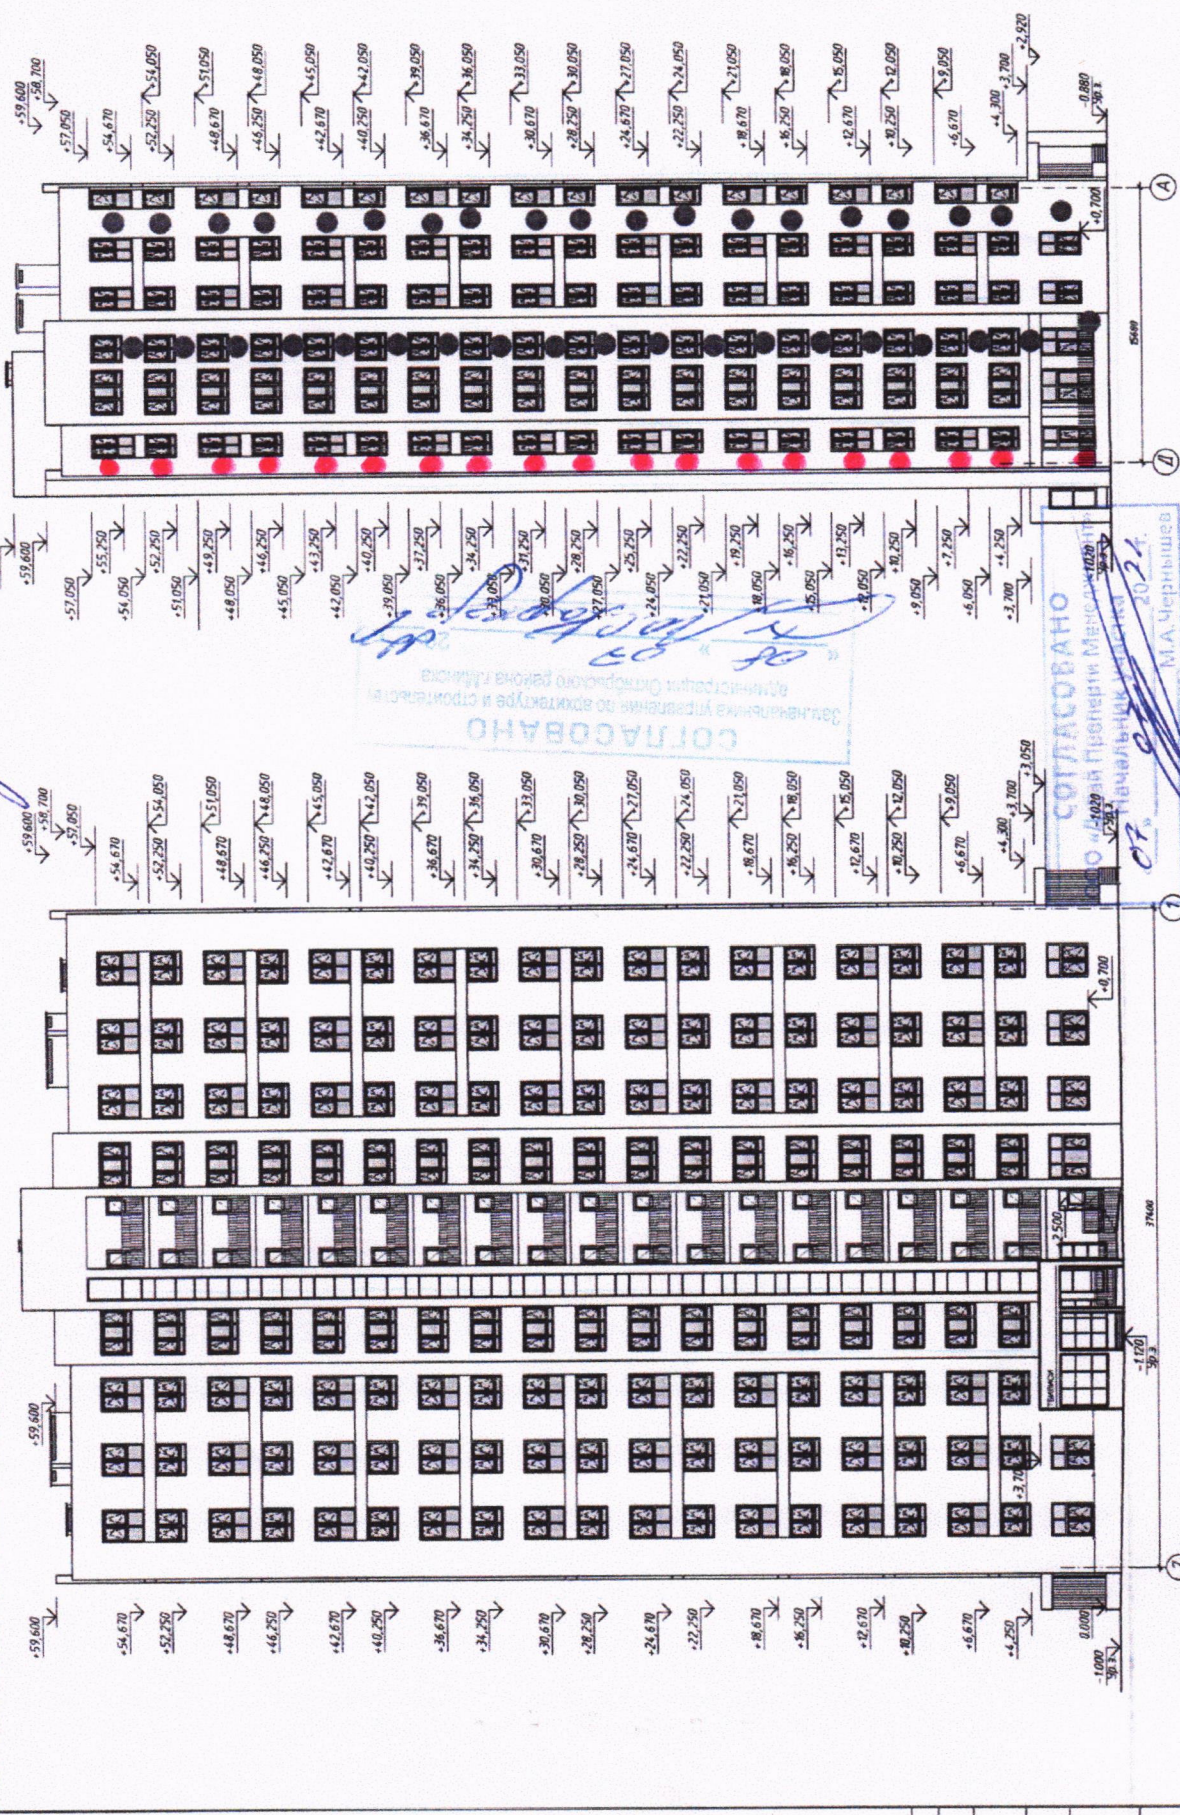


- 0.000-224.00 в Балтийской системе высот.
- Линейный лист ст. совместно с планом.
- Цветовое решение фасадов см. п.22
- Ведомость наружной отделки фасадов см. л. 24

- Общие указания по отделке.
- Производство работ вести в соответствии с ТКП 45-103-311-2018 "Отделочные работы. Основные требования". Для отделки наружных стен по утеплителю на поверхности утеплителя нанести два выходяще-армирующий слой клеевой состав полимерный КЛ СТБ 1621-2006 с утопленной в него одной стеклосеткой (по типу ССШ-160 ТУ РБ 05780349 017) на рабочих поверхностях и двумя стеклосетками по всем выступающим декоративным элементам. Точка слов, армированного одной стеклосеткой 3 мм, дюбля - 5 мм. По выходяще-армирующему слою выложить отделку декоративно-защитным полимерным составом "под шпатель" 2-3 мм по СТБ 1263-2007. Декоративный слой окрасить фасадной краской (цвет см. л. 22-24). Подоконные слюды и зашивки элементов из оцинкованной стали выполнять с обязательным заведением факдных кромок за облицовку или штукатурку откосов. Стыбовки картин защитных покрытий из оцинкованной стали выполнять с обязательным заведением промазкой швов силиконовой заткаки.
- 
- 

7-07.23.2-AP			
Экспертная оценка многофункционального комплекса Минск-Мир. Проект застройки. 7-я очередь, строительство.			
Жилой дом №23.2 по г/п.			С 20
Фасады в осях 7-1А-А			ИООО "Дана Астрада"

Формат А2

**Водоотведение конденсата внешнего блока кондиционера выполнять через систему канализации квартиры. Установка декоративного короба (экрана) для наружного блока кондиционера должна соответствовать цвету фасада здания. Установка спутниковых антенн предусмотрена на кровле.**

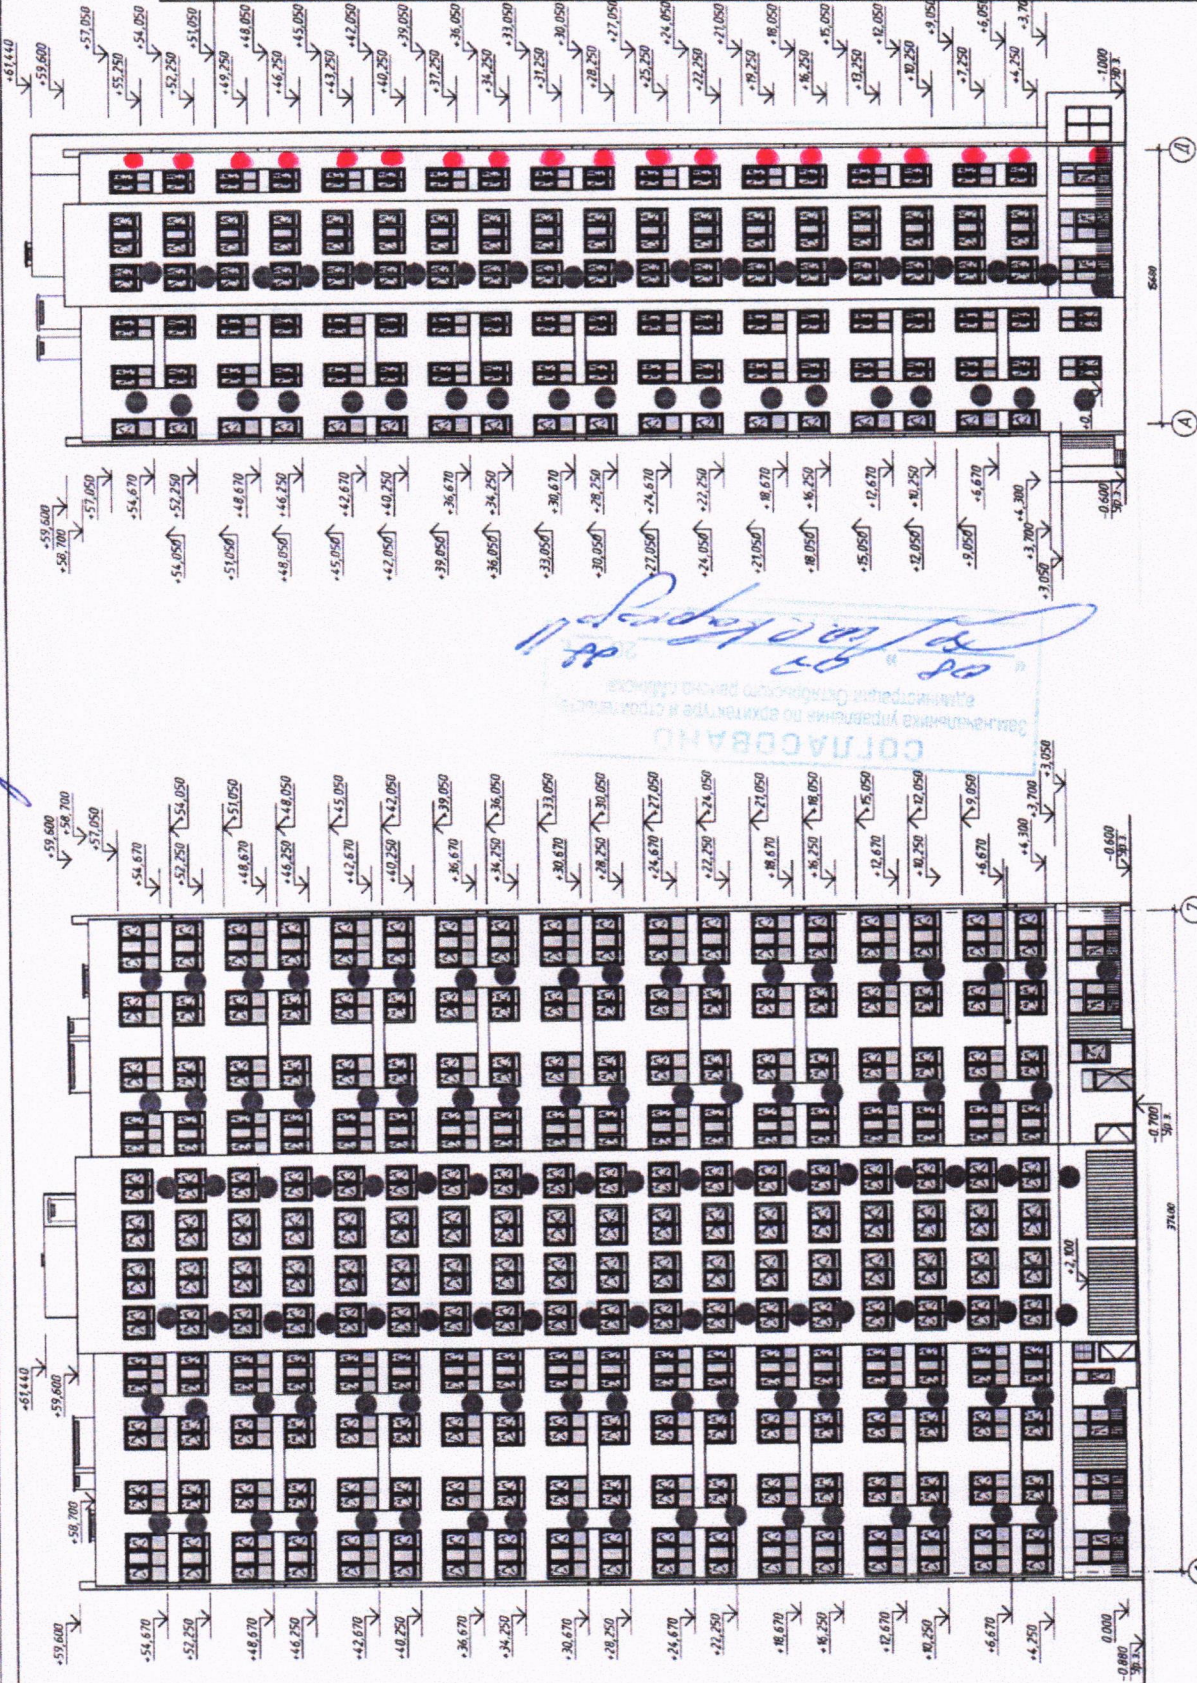

1. 0,000-224,00 в балтийской системе высот.
2. Данный лист см. совместно с планами.
3. Цветовое решение фасадов см. л.23
4. Ведомость наружной отделки фасадов см. л.24
5. Общие указания по отделке фасадов см. л.20

**СОГЛАСОВАНО**  
 ООО «Дубай Проперти Менеджмент»  
 Начальник участка  
 «07» 03 2021 г.  
 М.А. Чернышев

Экспериментальный многофункциональный комплекс «Макс-Мир» Проект застройки 7-й очереди строительства.		Лист	Листов
Изм.	Исполнитель	№ докум.	Дата
7-07.23.2-AP

ЖИЛОЙ ДОМ №23.2 по г/п.  
 фасады 0 осей 1-1, А-А

ИООО "Дана Аспира"

Формат А2

ул. Тельма-14

Согласовано  
 ООО "Дубай Проперти Менеджмент"  
 Начальник участка  
 «07» 03 2021 г.  
 М.А. Чернышев

ИООО "Дана Аспира"  
 Подпись и дата  
