


Водоотведение конденсата внешнего блока кондиционера выполнять через систему канализации квартиры. Установка декоративного короба (экрана) для наружного блока кондиционера должна соответствовать цвету фасада здания. Установка спутниковых антенн предусмотрена на кровле.


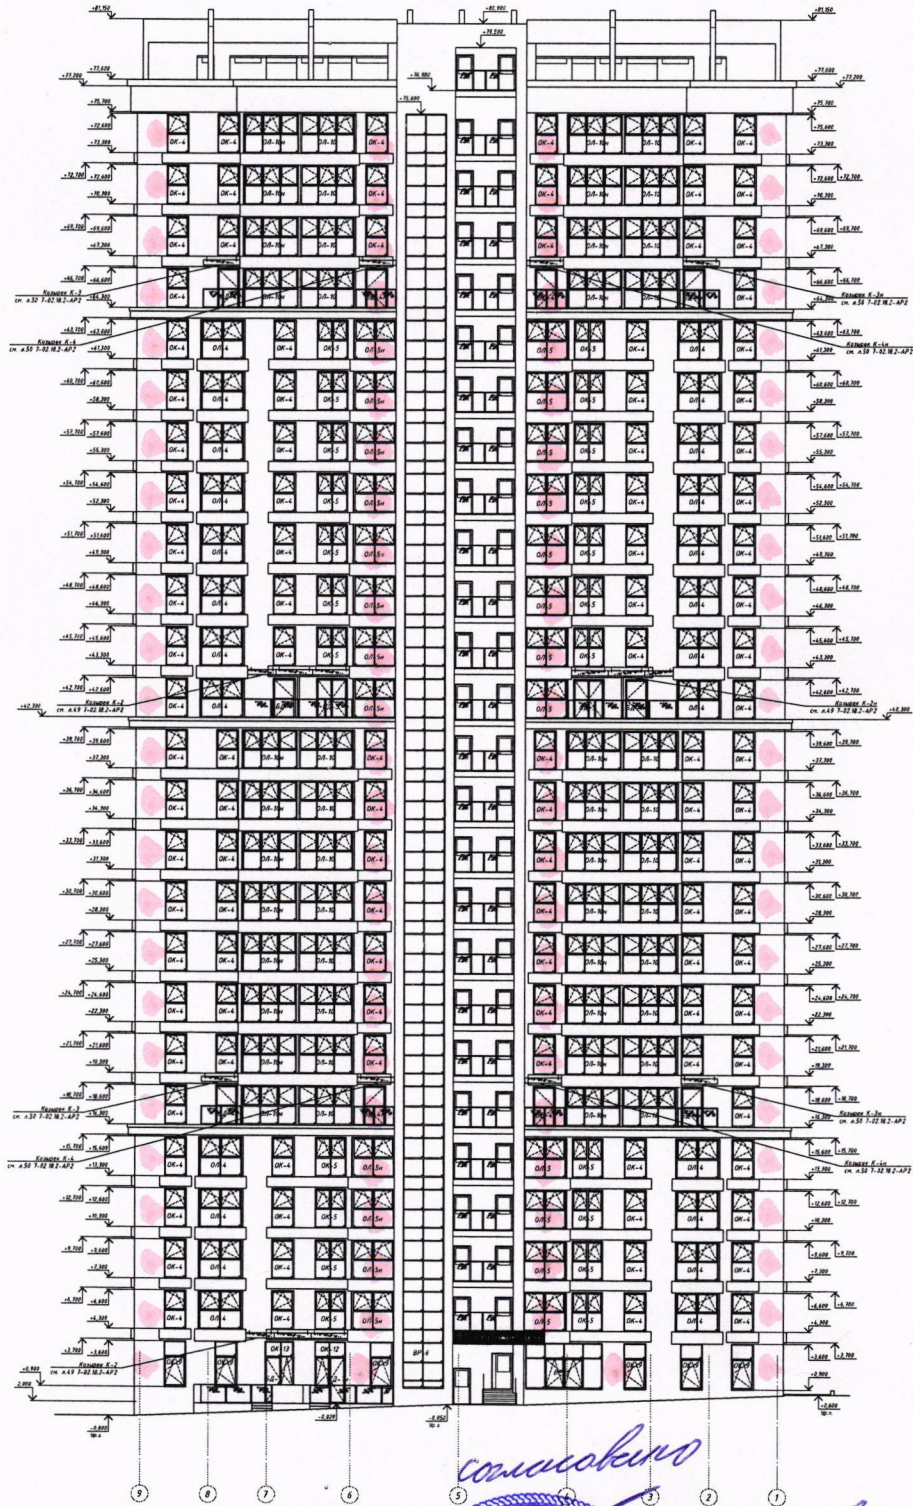


СОГЛАСОВАНО
 Зам. начальника управления по архитектуре и строительству
 администрации Октябрьского района г.Минска
 « 30 » 12 2022.
Ильинский


Аэродромная 26

Вид фасада со стороны
ул. Аэродромная


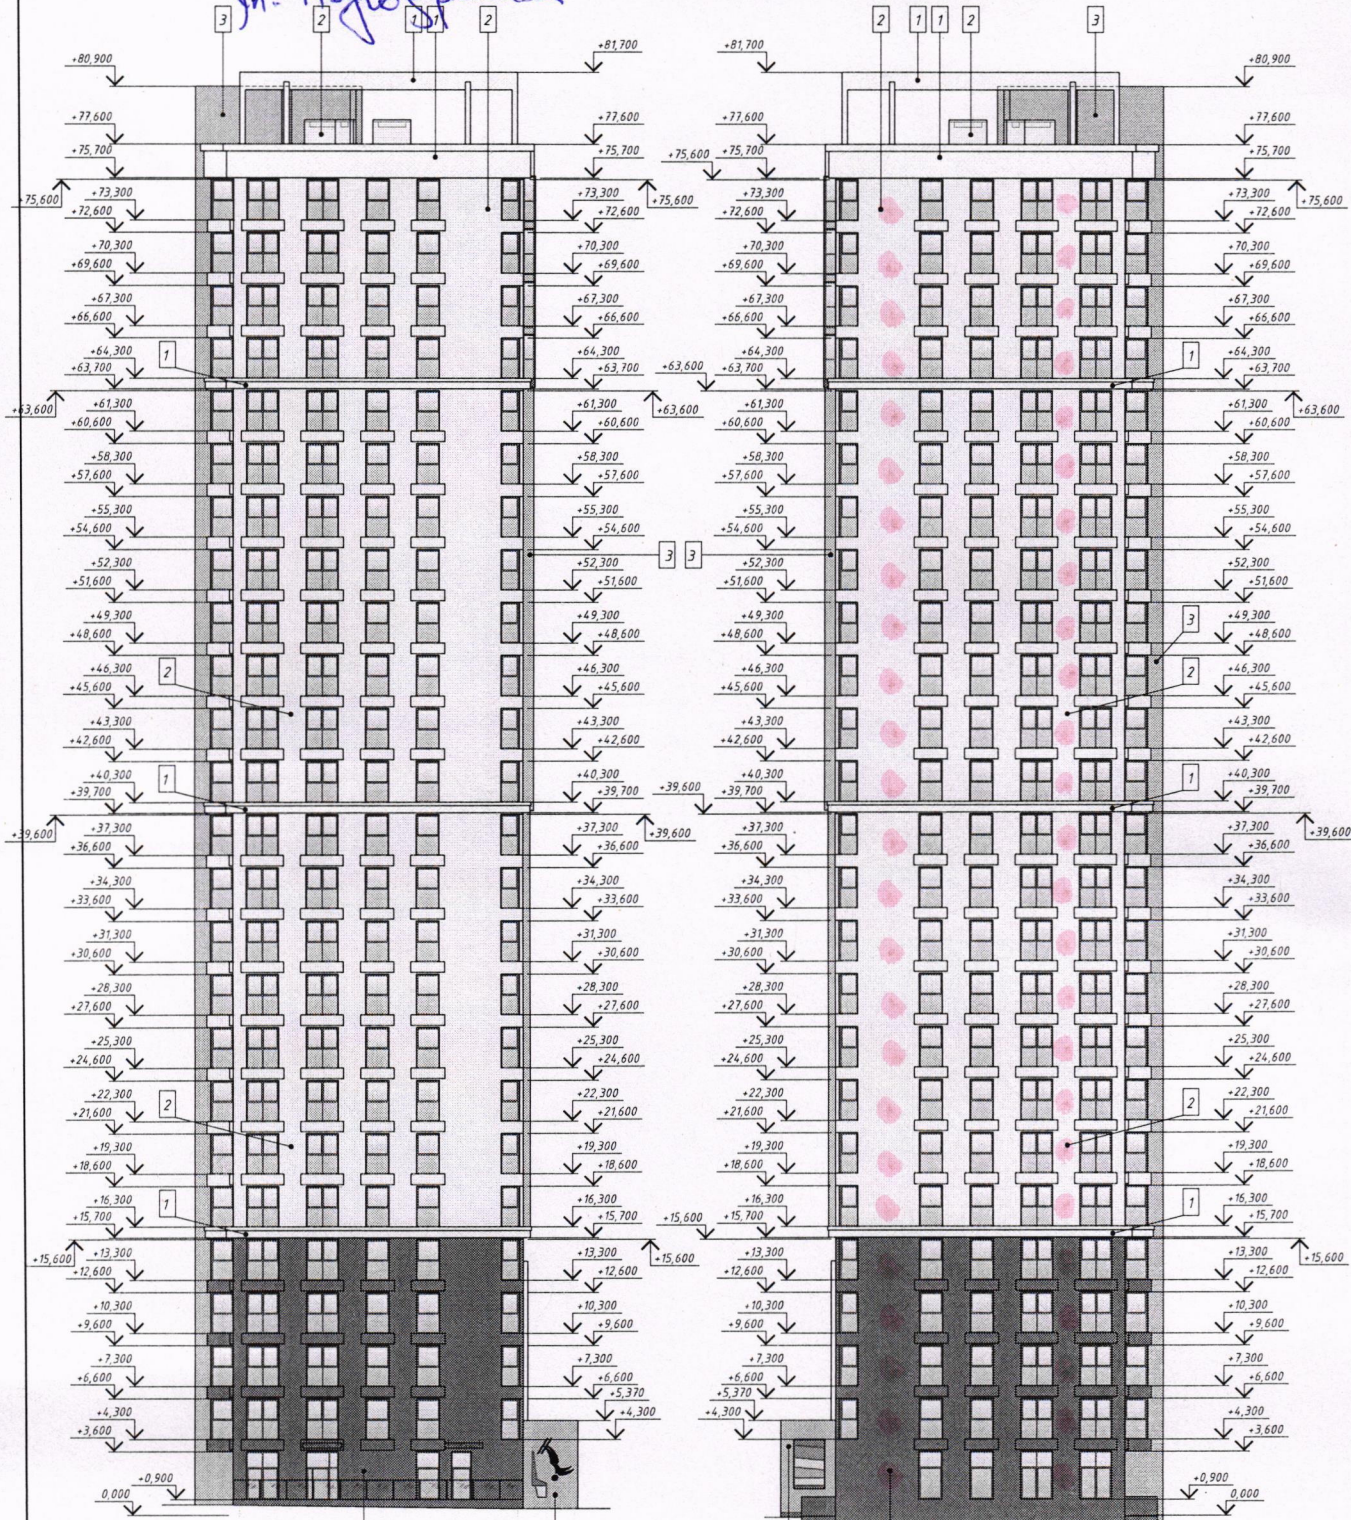

ООО «Дубай Проперти Менеджмент»
 СОГЛАСОВАНО
 отдел перепланировок
 «06» 02 2023 г.
 Судан В.В.

СОГЛАСОВАНО
 Зам. начальника управления по архитектуре и строительству администрации Октябрьского района г. Минска
 «07» 02 2023
 1. Ведомость наружной отделки фасадов см. № 2

ИЗМ.	КОЛ-ВО	ЛИСТЫ ДОК.	ПОДПИСЬ	ДАТА	7-02.18.2-AP1 Экспериментальный многофункциональный комплекс "Минск-Мир". 2-я очередь строительства. Проект застройки. Многоквартирные жилые дома по г/п №№18.1-18.8.	СТАДИЯ	ЛИСТ	ЛИСТОВ	
Автомат. проекция	1	1	Судан В.В.	06.19		Жилой дом №18.2 по г/п.	С	21	ИООО "ДАНА АСТРА"
ГИП	1	1	Соколов	06.19	Фасады в осях А-Г и Г-А. Цветовое решение				
ГАП	1	1	Пересецкий	06.19					
Разработчик	1	1	Вантук	06.19					
Проверил	1	1	Пересецкий	06.19					
Н.контр.	1	1	Пересецкий	06.19					