


Водоотведение конденсата внешнего блока кондиционера выполнять через систему канализации квартиры. Установка декоративного короба (экрана) для наружного блока кондиционера должна соответствовать цвету фасада здания. Установка спутниковых антенн предусмотрена на кровле.

УЛ. АЭРОДРОМНАЯ, 24

ВИА СОДВОРА

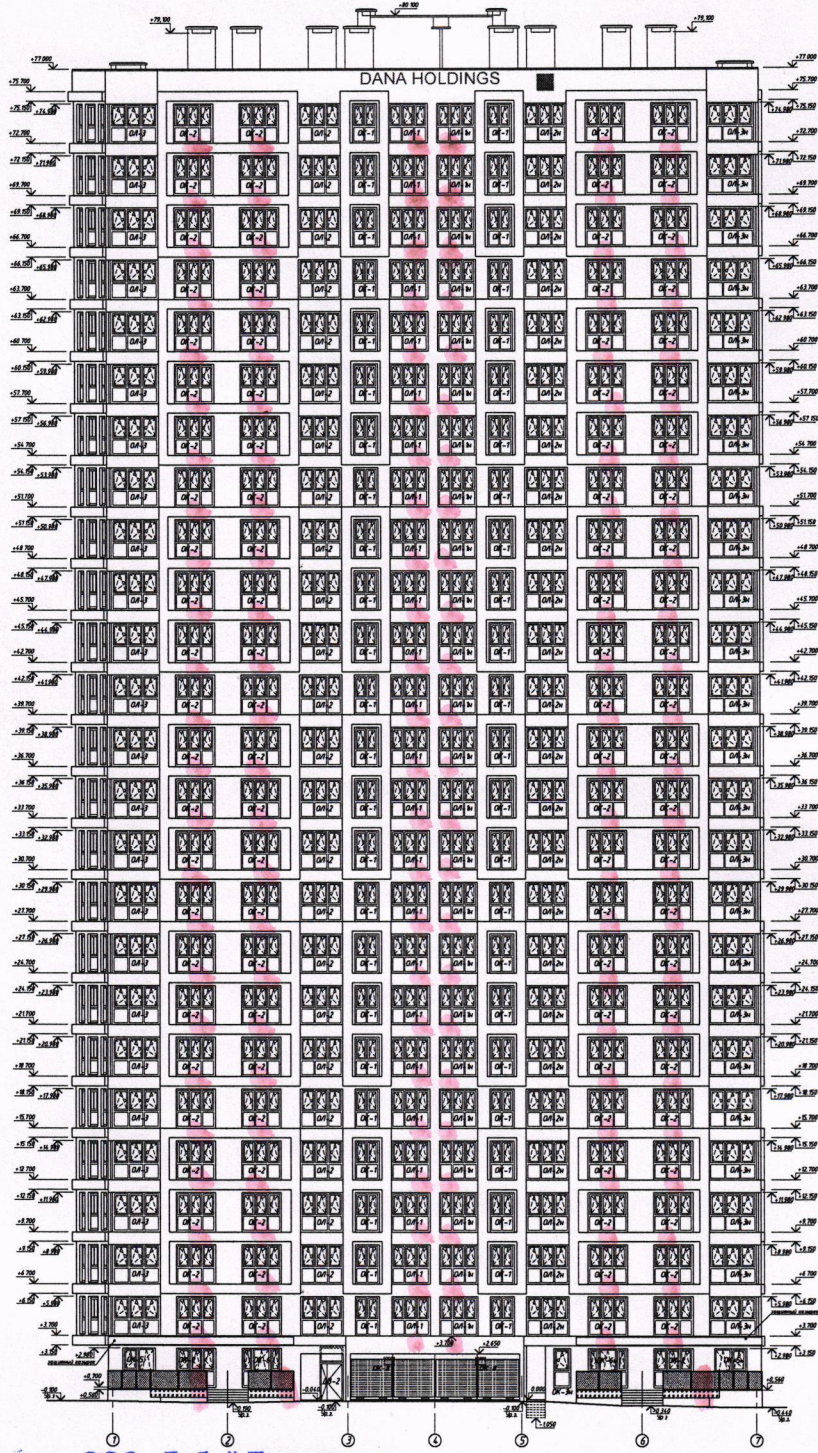

ООО «Дубай Проперти
Менеджмент»

СОГЛАСОВАНО

отдел перепланировок

«29» 12 2022г.

Судак В.В.
ФМО

СОГЛАСОВАНО
Зам.начальника управления по архитектуре и строительству
администрации Октябрьского района г.Минска

«30» 12 2022г.
Ильинский


Ул. Аэродромная, 24
(Сороковой)

ООО «Дубай Проперти
Менеджмент»
СОГЛАСОВАНО

отдел перепланировок

«29» 12 2022 г.

Судан В.В. *[Подпись]*
ФИО Должность

СОГЛАСОВАНО


Зам. начальника управления по архитектуре и строительству
администрации Октябрьского района г.Минска

«30» 12 2022 г.

[Подпись] Ильинич

Водоотведение конденсата внешнего блока кондиционера выполнять через систему канализации квартиры. Установка декоративного короба (экрана) для наружного блока кондиционера должна соответствовать цвету фасада здания. Установка спутниковых антенн предусмотрена на кровле.

1 Цветовое решение фасадов см. л. 15-16

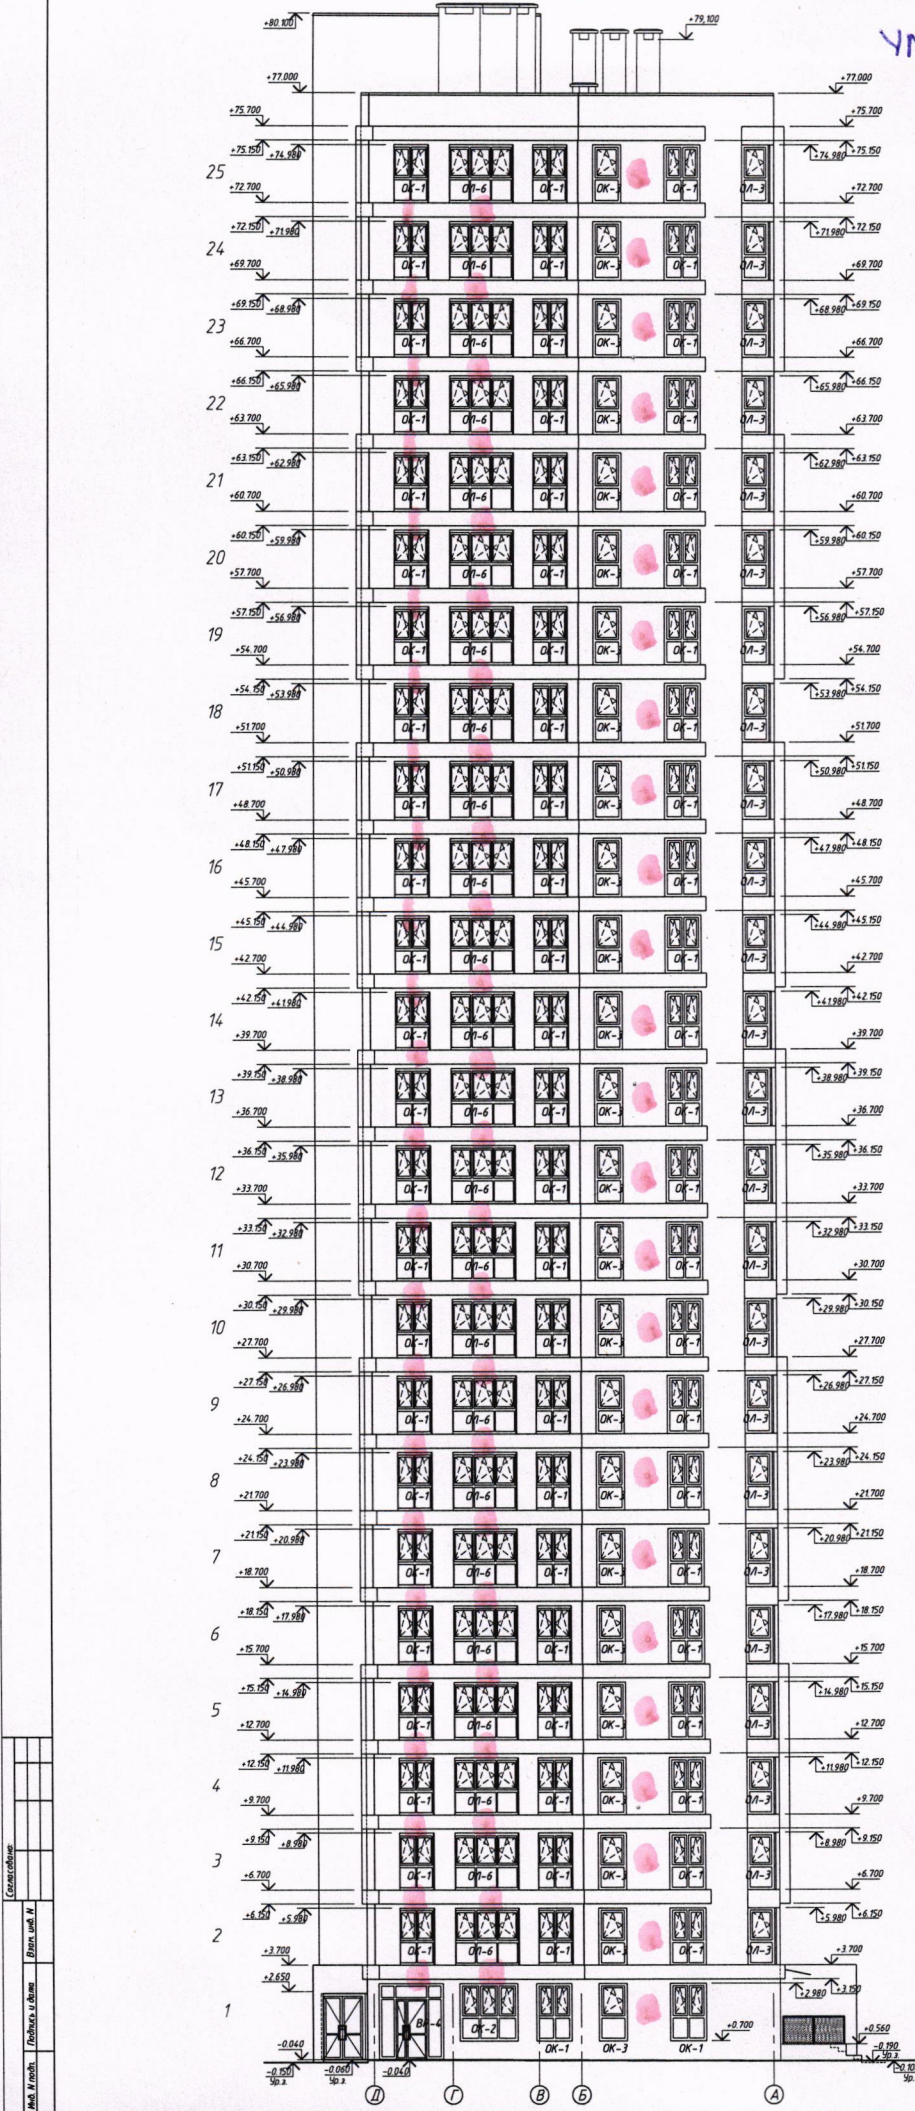

						7-02.19.7-AP.1		
						Экспериментальный многоквартирный комплекс "Минск-Мир"		
						2-я очередь строительства. Проект застройки:		
						Многоквартирные жилые дома по э/п №19.1-19.11		
						Жилой дом №19.7 по э/п		
						Стандарт Лист Листов		
						С 14		
						Фасад в осях Д-А		
						ИООО "Дана Астри"		
						Формат А1		