


Водотведение конденсата внешнего блока кондиционера выполнять через систему канализации квартиры. Установка декоративного короба (экрана) для наружного блока кондиционера должна соответствовать цвету фасада здания. Установка спутниковых антенн предусмотрена на кровле.

ул Аэродромная, 22 (глобовайт фасад)

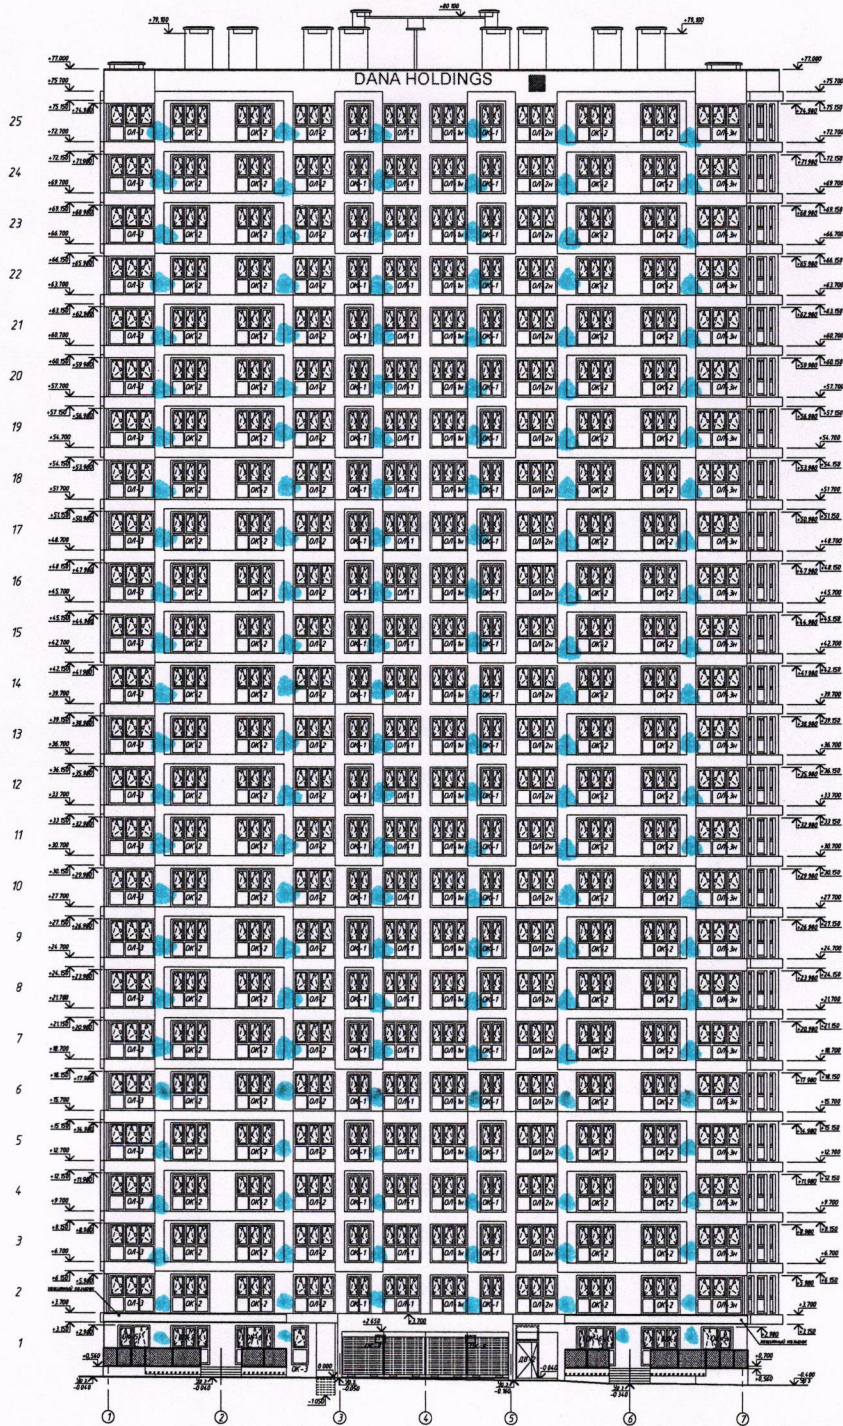

ООО «Дубай Проперти
Менеджмент»

СОГЛАСОВАНО

отдел перепланировок

«03» 03 2023г.

Судан В.В.
ФИО

СОГЛАСОВАНО

Зам.начальника управления по архитектуре и строительству
администрации Октябрьского района г.Минска

« 03 » 03 2023г.

Е. Ильичик

1 (Чертежи рабочих фасадов с к. в. 5-8

7-02.19.6-AP1	

ул. Аэродромная, 22

(Стороной фасада со стороны ул. Аэродромная, 20)

ООО «Дубай Проперти Менеджмент»
СОГЛАСОВАНО


отдел перепланировок
«03» 03 2023г.

Судак ВВ
ОИО

СОГЛАСОВАНО
Зам. начальника управления по архитектуре и строительству администрации Октябрьского района г. Минска
«03» 03 2023г.
Ильинский

Водоотведение конденсата внешнего блока кондиционера выполнять через систему канализации квартиры. Установка декоративного короба (экрана) для наружного блока кондиционера должна соответствовать цвету фасада здания. Установка спутниковых антенн предусмотрена на кровле.
Цветовое решение фасадов см. л. 15-16

7-02.19.6-AP1				
Экспериментальный многофункциональный комплекс "Минск-Мир" 2-я очередь строительства. Приемка застройки Многоквартирные жилые дома по э/п №19.1-19.11				
Жилой дом №19.6 по э/п.			Сторона	Лист
Фасад в осях Д-А			с	14
ИООО "Дана Астра"				

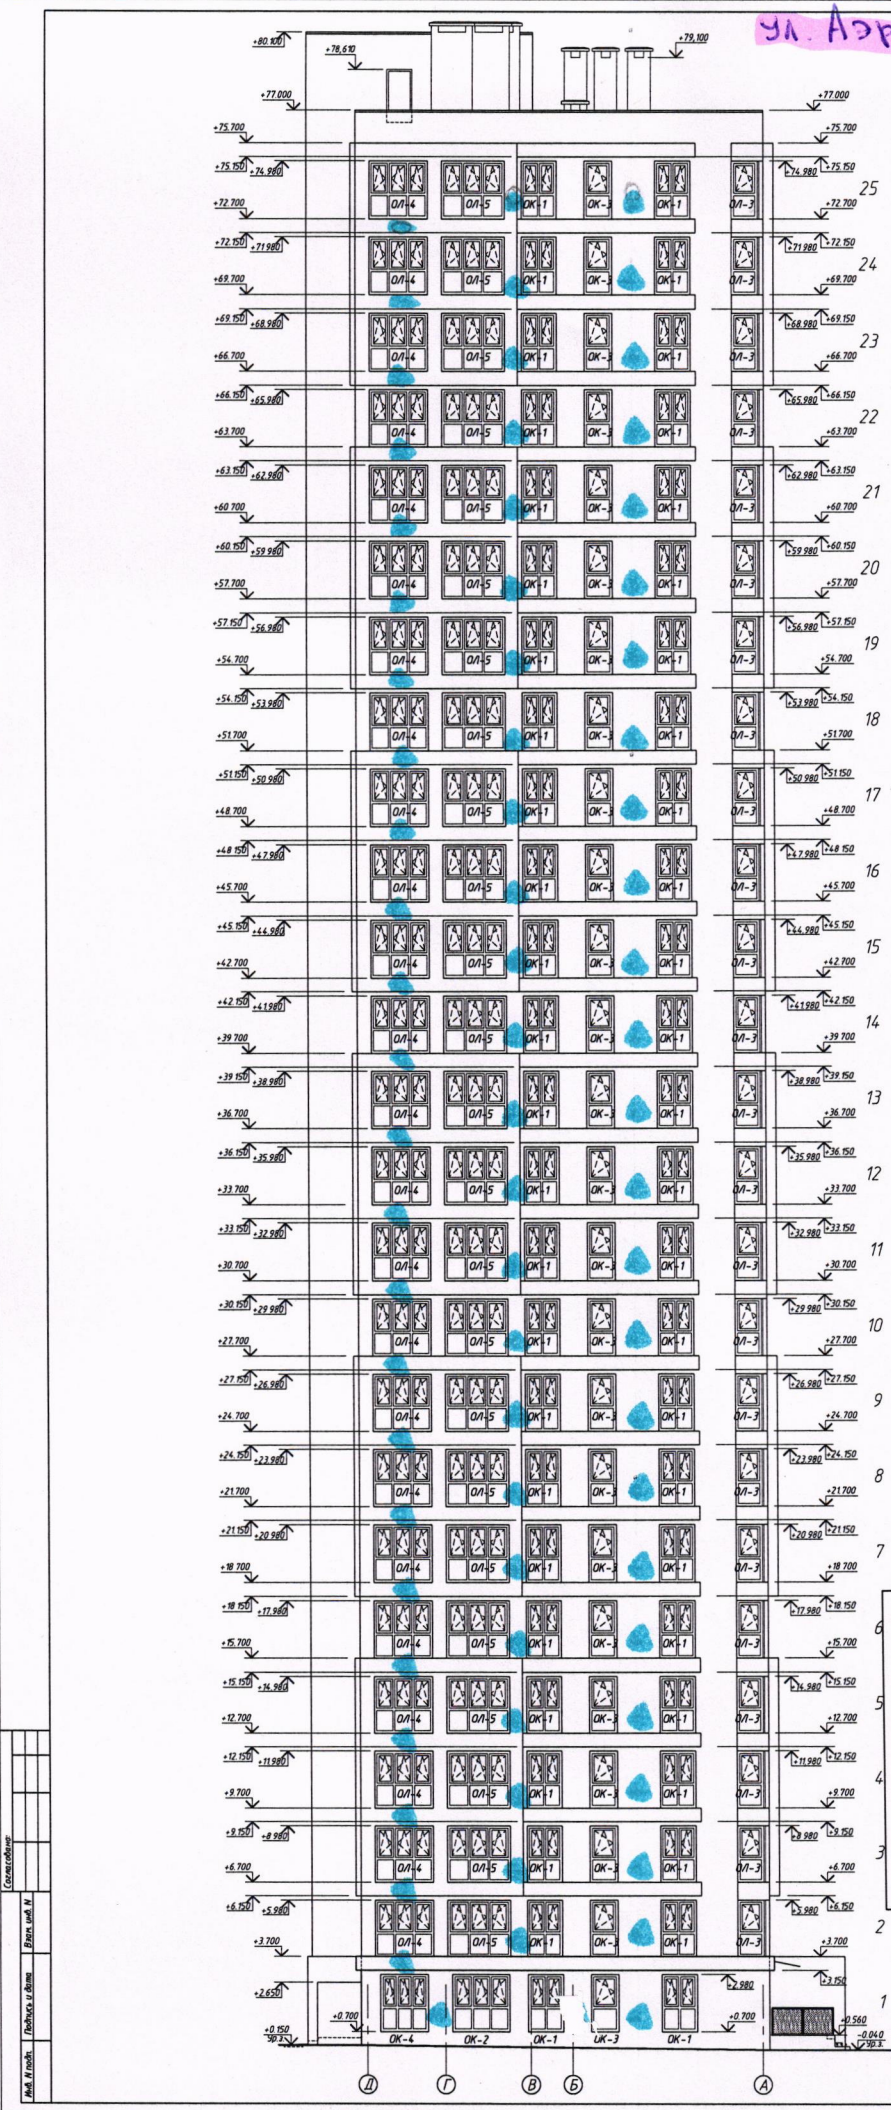


ул. Аэродронная, 22


(Соковой фасад со стороны ул. Аэродронной, 22)

ООО «Дубай Проперти Менеджмент»
СОГЛАСОВАНО
отдел перепланировок
«03» 03 2023 г.
Судак В.В.
ФИО

СОГЛАСОВАНО
Зам. начальника управления по архитектуре и строительству
администрации Октябрьского района г.Минска
«03» 03 2023
Ильинский

Водоотведение конденсата внешнего блока кондиционера выполнять через систему канализации квартиры. Установка декоративного короба (экрана) для наружного блока кондиционера должна соответствовать цвету фасада здания. Установка спутниковых антенн предусмотрена на кровле.
1 Цветовое решение фасадов см. л. 15-16

7-02.19.6-AP1						Экспериментальный многофункциональный комплекс "Минск-МД"		
						2-я очередь строительства. Проект застройки многоквартирных жилых домов по э/л №19.1-19.11		
ГМП	Савицкий	Савицкий	05.20			С	13	
Разработ	Савицкий	Савицкий	05.20					
Проектиров	Параскевич	Параскевич	05.20					
Начинпр	Параскевич	Параскевич	05.20					

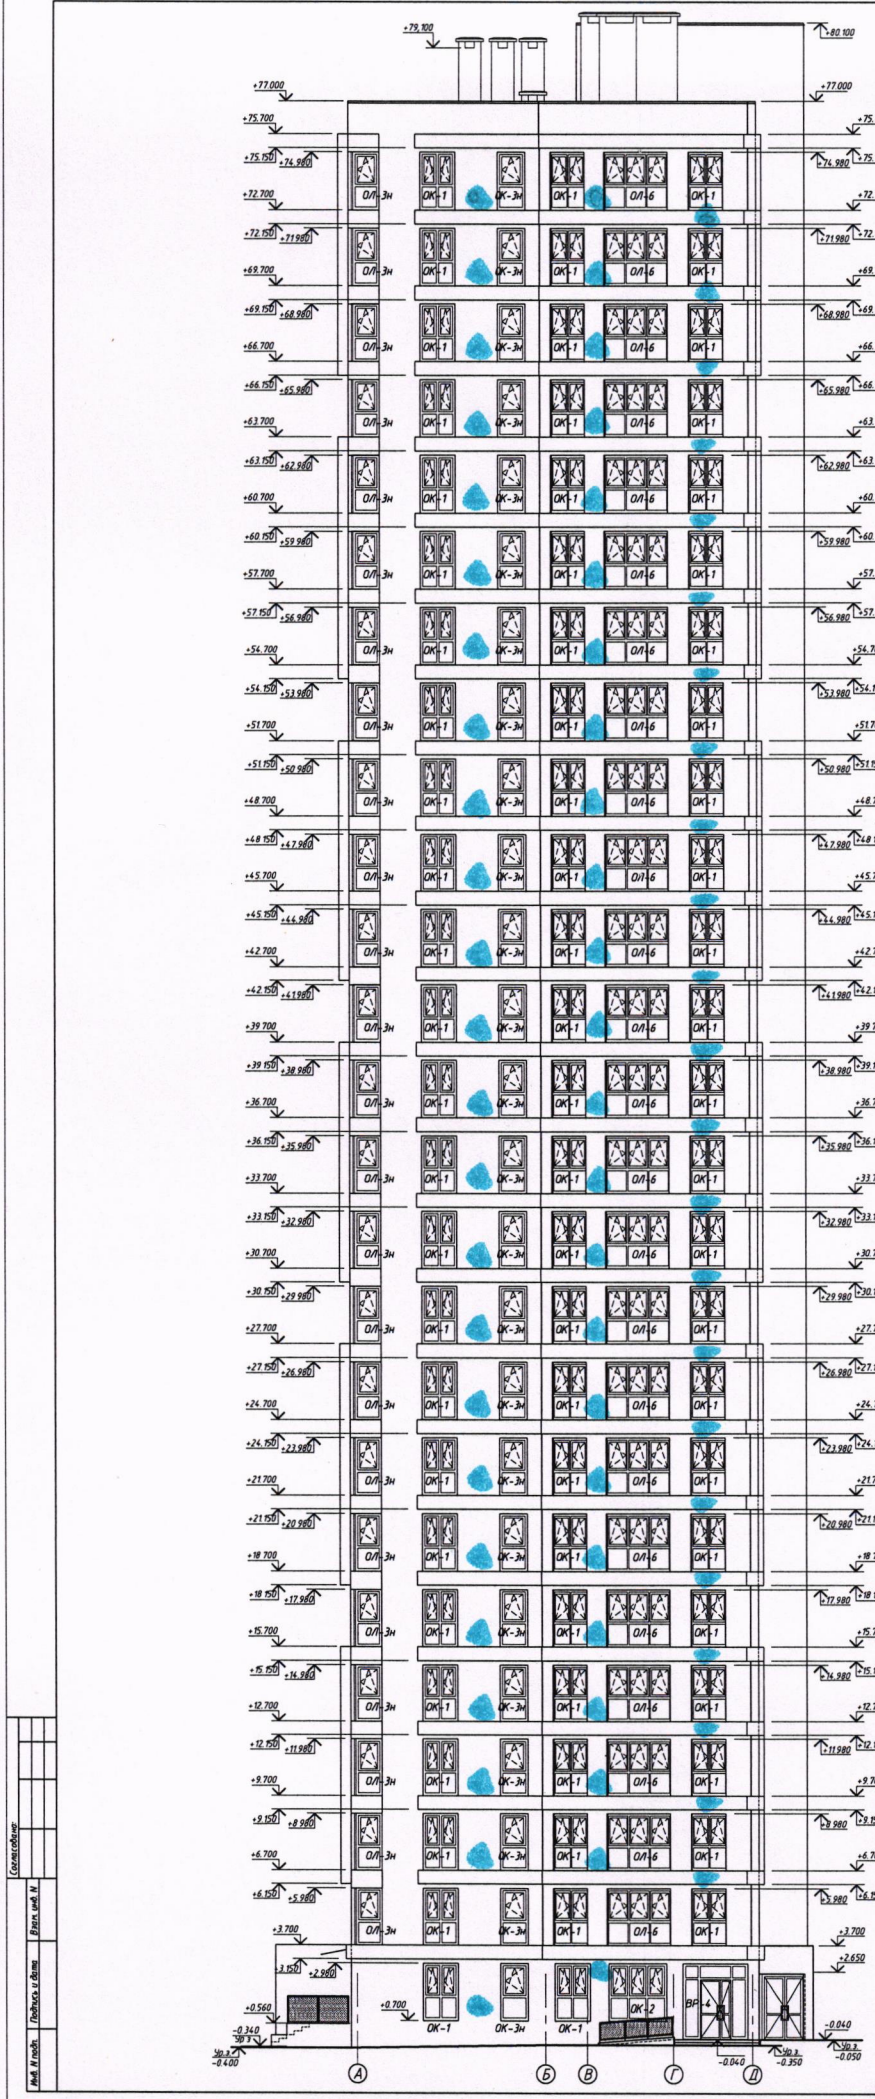

