


Установка декоративного короба кондиционера выполняется через систему канализации квартиры. Установка спутниковых антенн предусмотрена на кровле. 

ул. И. Лученка, 27

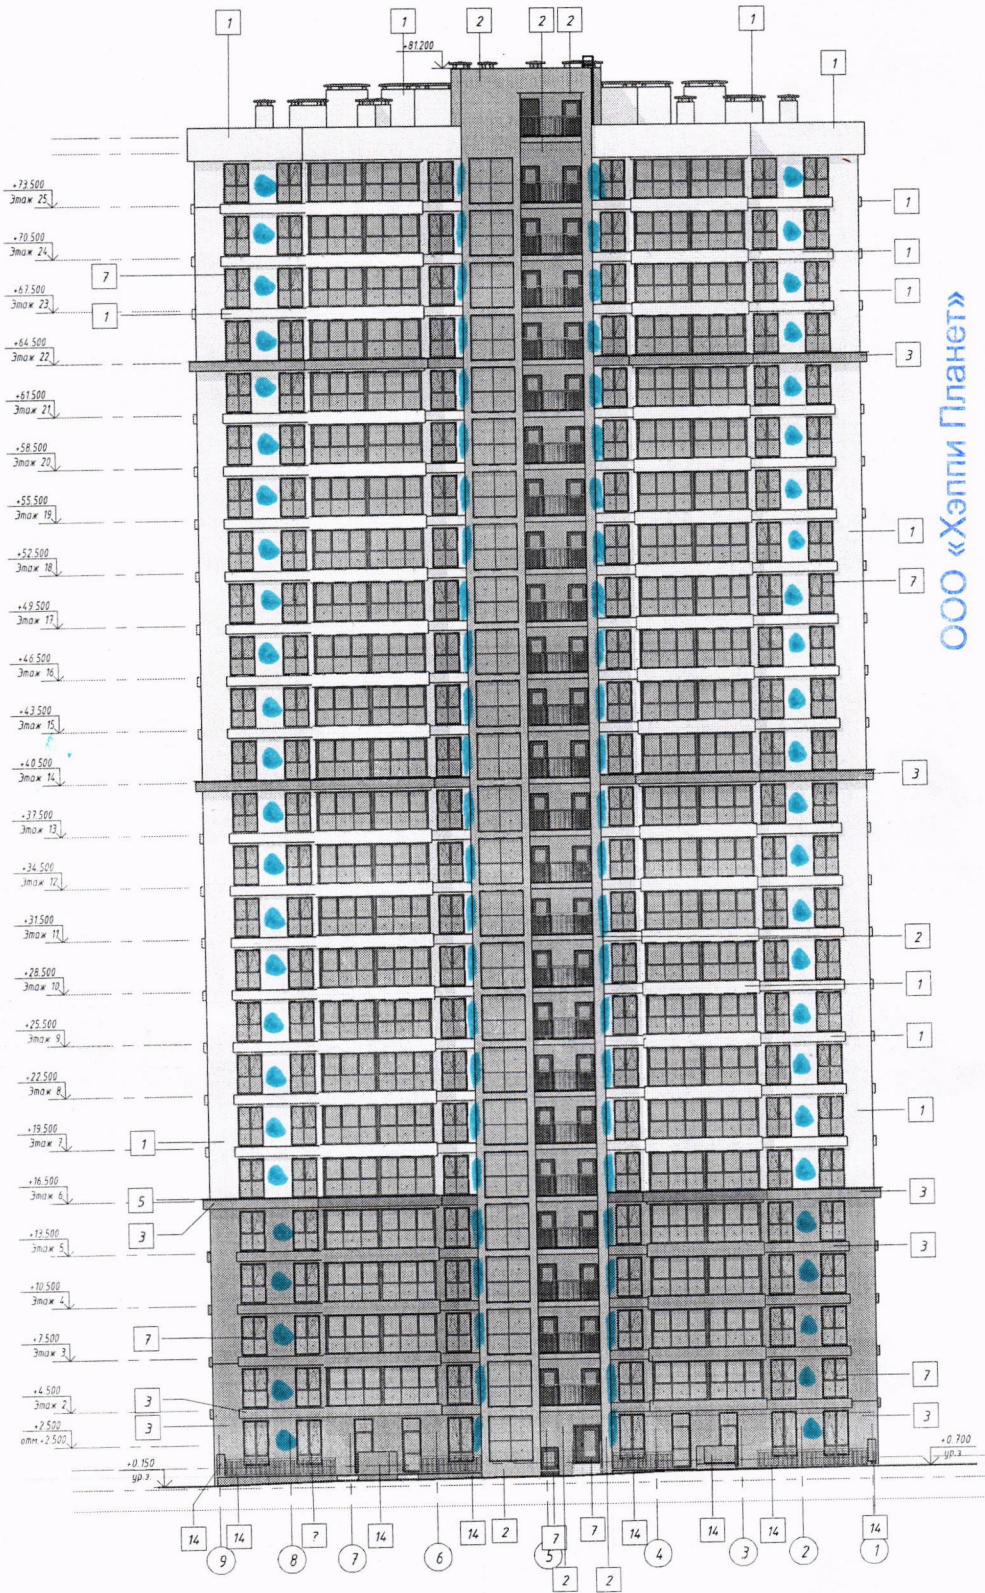

ООО «Хэлли Планет»

СОГЛАСОВАНО

отдел перепланировок
«05» 02 2024 г.

Сурок В.В.
Ф.И.О.


СОГЛАСОВАНО
Зам. начальника управления по архитектуре и строительству
администрации Октябрьского района г. Минска
«08» 02 2024 г.
Ильичук

1 Видовая наружной отделки фасадов см.л.24.

7-11.9.11 - AP.1					
Экспериментальный многофункциональный комплекс "Минск-Мир". 11-я очередь строительства. Проект застройки					
Изм.	Колыч	Лист	№ док.	Подпись	Дата
			Соголов		05.21
			Бондаркова		05.21
			Соголов		05.21
			Пересечкина		05.21
			Бондаркова		05.21
			Бондаркова		05.21
Жилой дом №9.11 по г/п.					
Фасад 9-1 Цветовое решение					
Стация	Лист	Листов			
С	21		ИООО "Дана Астра"		



Установка декоративного короба кондиционера выполняется через систему канализации квартиры. Установка спутниковых антенн предусмотрена на кровле. Установка спутниковых антенн предусмотрена на кровле.

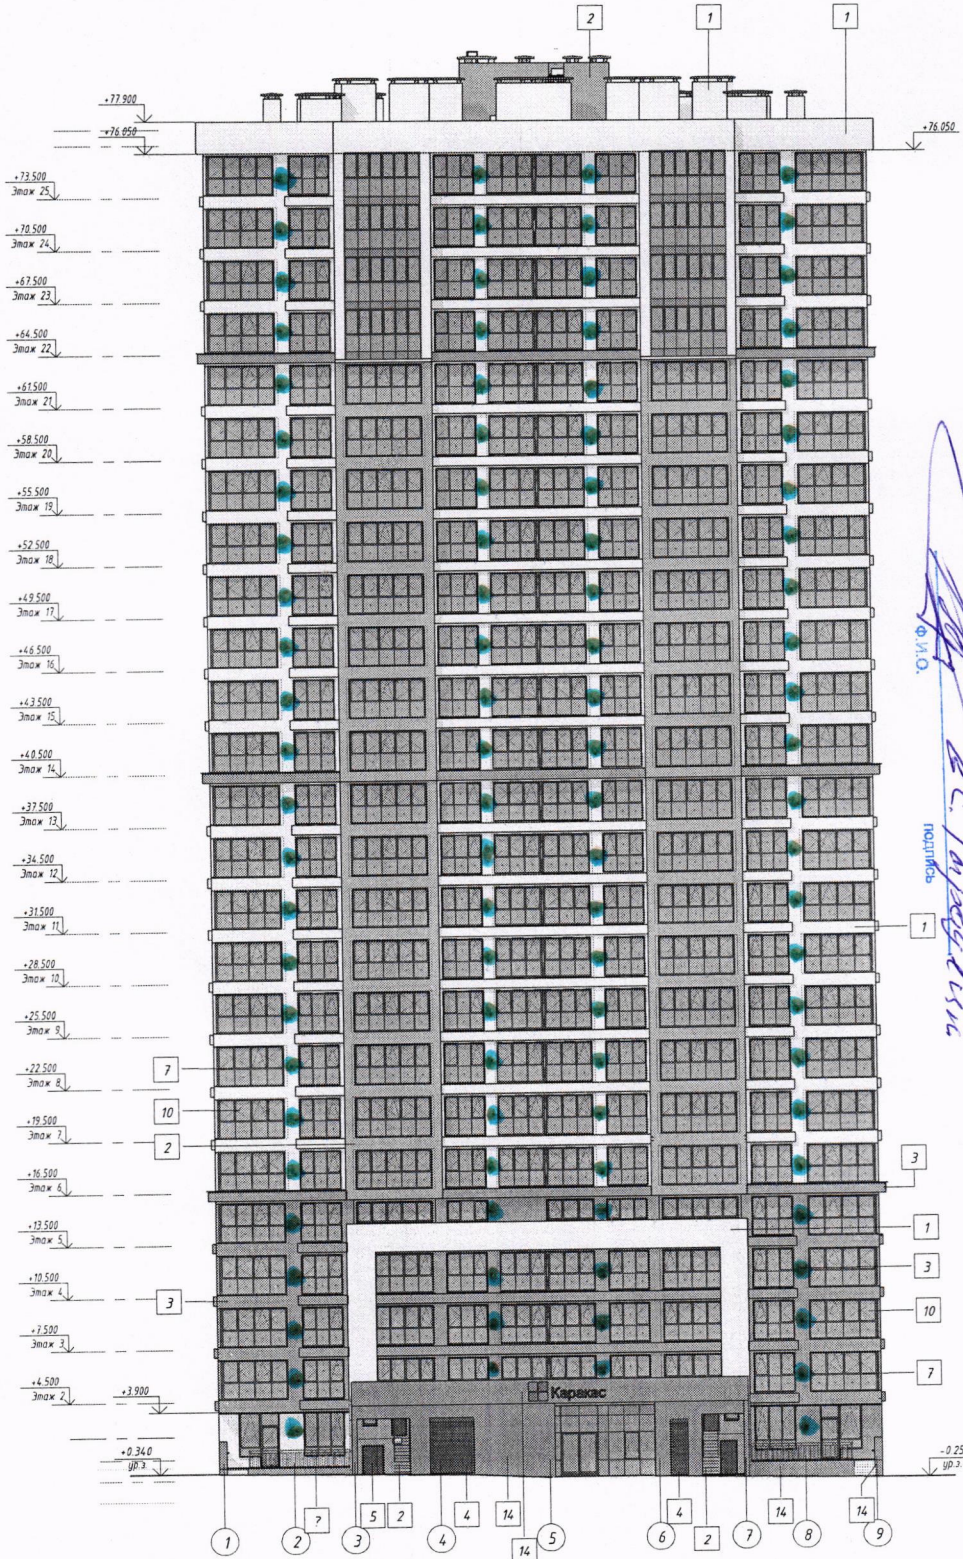

ООО «Хэгли Планет»
 СОГЛАСОВАНО
 отдел перепланировок
 08.02.2024
 Ф.И.О. *А.С. Тарасевич*
 Подпись

СОГЛАСОВАНО
 зам. начальника управления по архитектуре и строительству администрации Октябрьского района г. Минска
 08.02.2024 г.
А.С. Тарасевич
 Подпись

Фрагмент плана 1 этажа в осях А/3-7

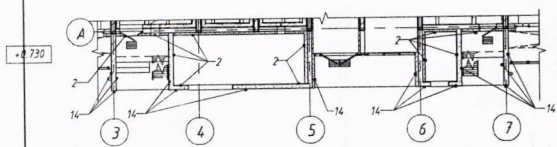


1. Видовость наружной отделки фасадов см. 24.

7-11.9.11 - АР.1					Экспериментальный многофункциональный комплекс "Минск-Мир". 11-я очередь строительства. Проект застройки.				
Изм.	Кол.	Лист	№ док.	Подпись	Дата	Жилой дом №9.11 по з/п.	Стдия	Лист	Листов
ГАП		Соколов		<i>Соколов</i>	05.21		С	21	
ГАП		Бондаркова		<i>Бондаркова</i>	05.21				
Чтв.вердил		Соколов		<i>Соколов</i>	05.21				
Проверил		Пересекский		<i>Пересекский</i>	05.21				
Разработал		Бондаркова		<i>Бондаркова</i>	05.21	Фасад 1-9. Цветовое решение.	ИООО "Дана Астра"		
Н.контр.		Бондаркова		<i>Бондаркова</i>	05.21				


лучения 27

Установка декоративного короба. Установка канализации через систему кондиционера. Установка спутниковых антенн предусматривается на кровле.

Фасад А-Г. Цветовое решение_АР

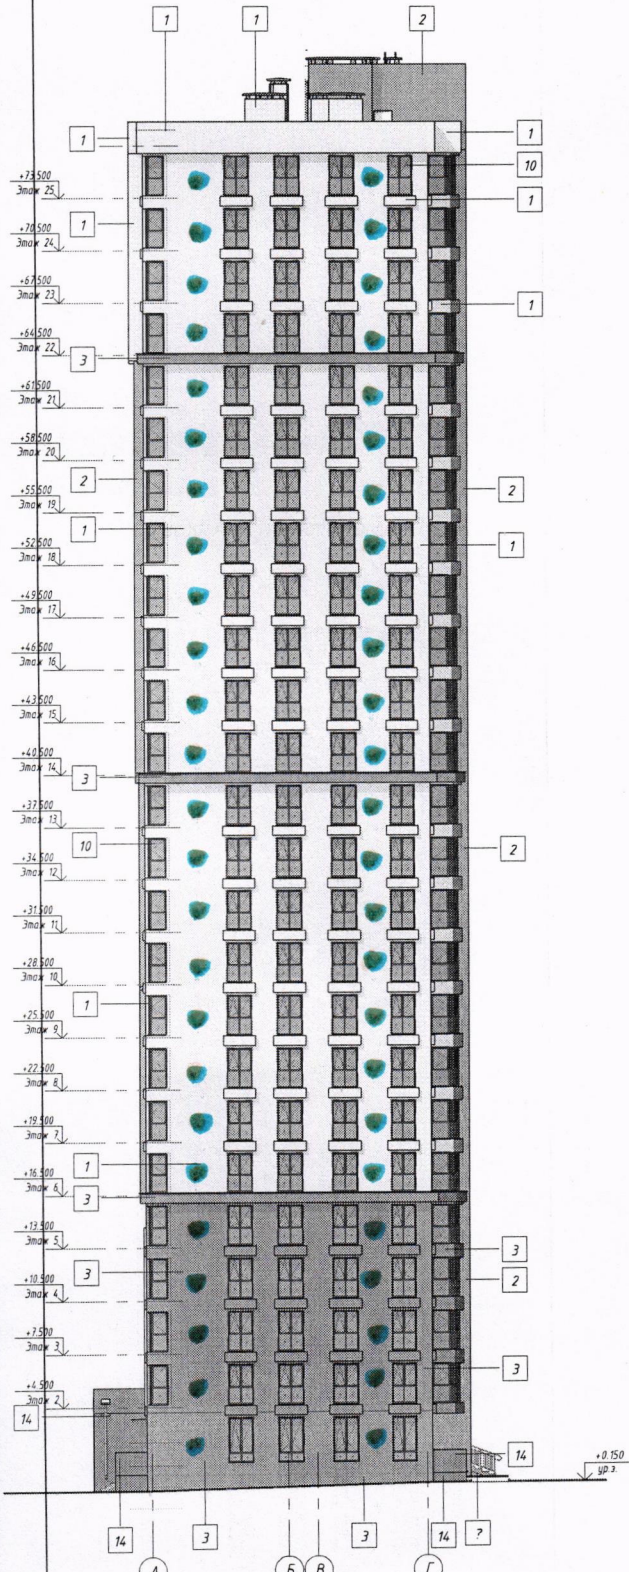

Фасад Г-А. Цветовое решение_АР

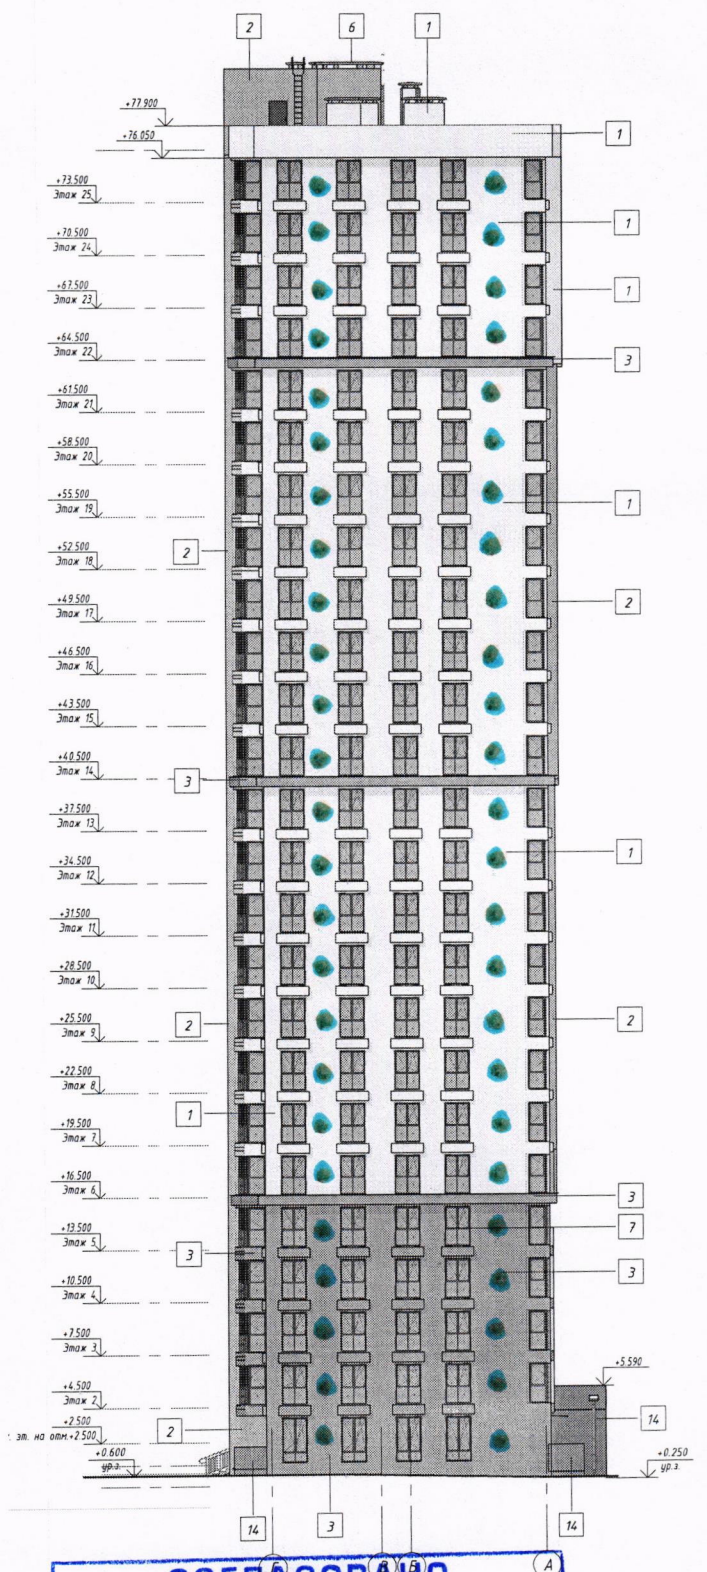

ООО «Хэппи Планет»
 СОГЛАСОВАНО
 отдел перепланировок
 «05 02» 2024г.

[Signature]
 подпись

СОГЛАСОВАНО
 Зам. начальника управления по архитектуре и строительству
 администрации Октябрьского района г.Минска
 «08» 02 2024г.
 [Signature]

7-11.9.11 - АР.1			
Экспериментальный многофункциональный комплекс "Минск-Мир". 11-я очередь строительства. Проект застройки.			
Изн.	Колыч	Лист	№ док
ГИП	Соколов	Подпись	05.21
Утвердил	Бандаркова	Подпись	05.21
Проверил	Соколов	Подпись	05.21
Разработал	Пересечный	Подпись	05.21
Н.контр.	Бандаркова	Подпись	05.21
Жилой дом №9.11 по з/п.			Стандия
Фасады в осях А-Г и Г-А. Цветовое решение			Лист
			Листов
			С 23
			ИООО "Дана Астра"