




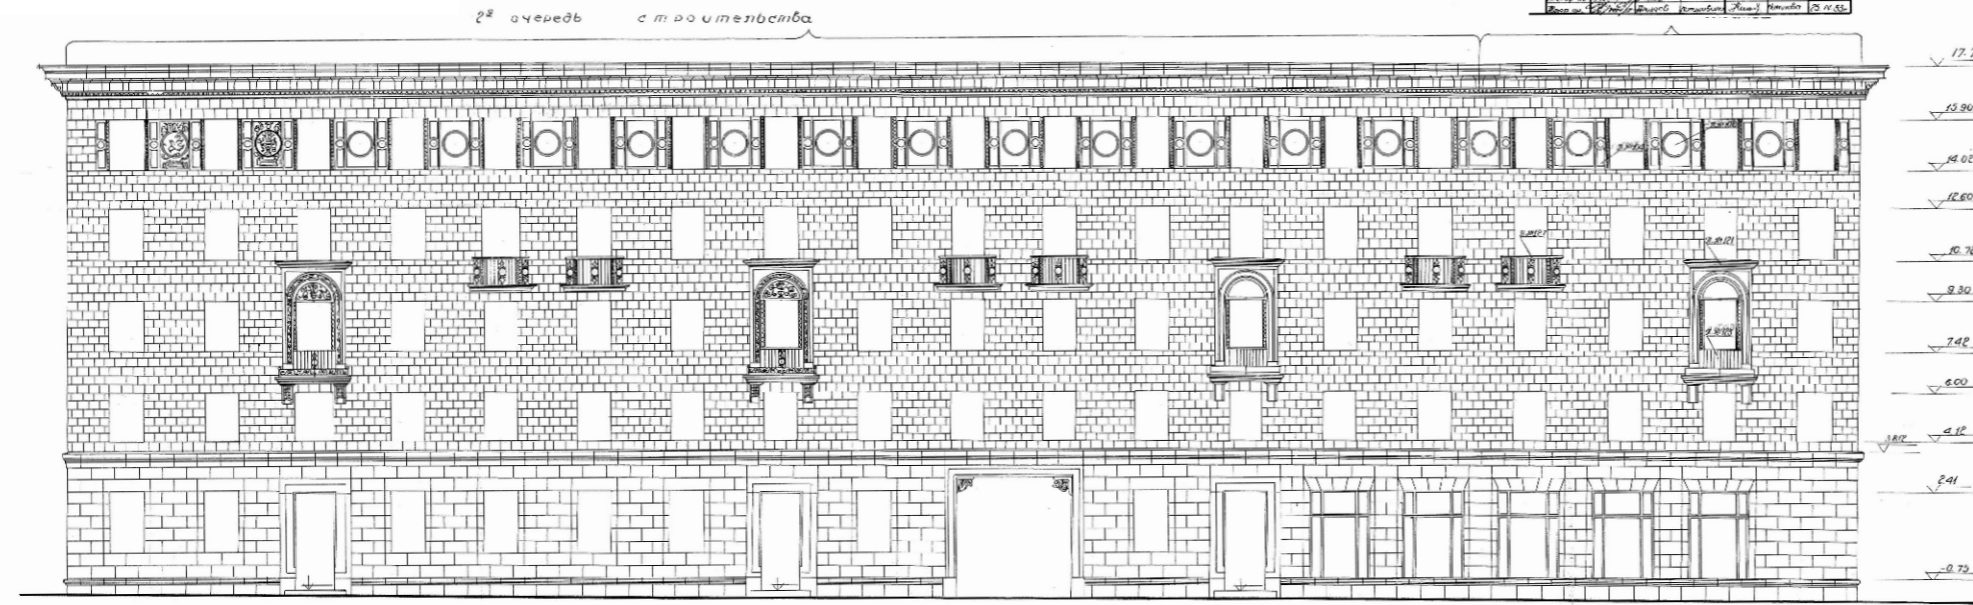

Строительство жилого дома по ул.Московская 9, 1955 - 1956гг.




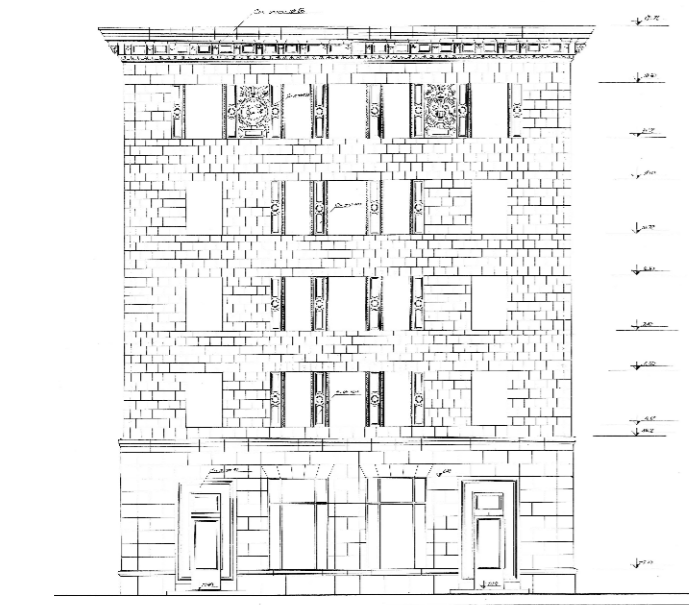


Взам. инв. N
Подп. и дата
Инв. N подл.

Изм	№ уч	Лист	Недок	Подпись	Дата
Архитектор	Вашкевич				09.18

2.09-18 КНИ			
Замена оконных и дверных заполнений зданий № 3,5 по ул.Ленинградская, № 8 по ул. Короткевича, № 9.13 по ул.Московская, № 16 по ул.Чкалова			
Ул. Московская, 9		Стадия	Лист
		ЭП	22
Архивные материалы. Чертежи фасадов		ИП Вашкевич А.С. УНП 192979912	