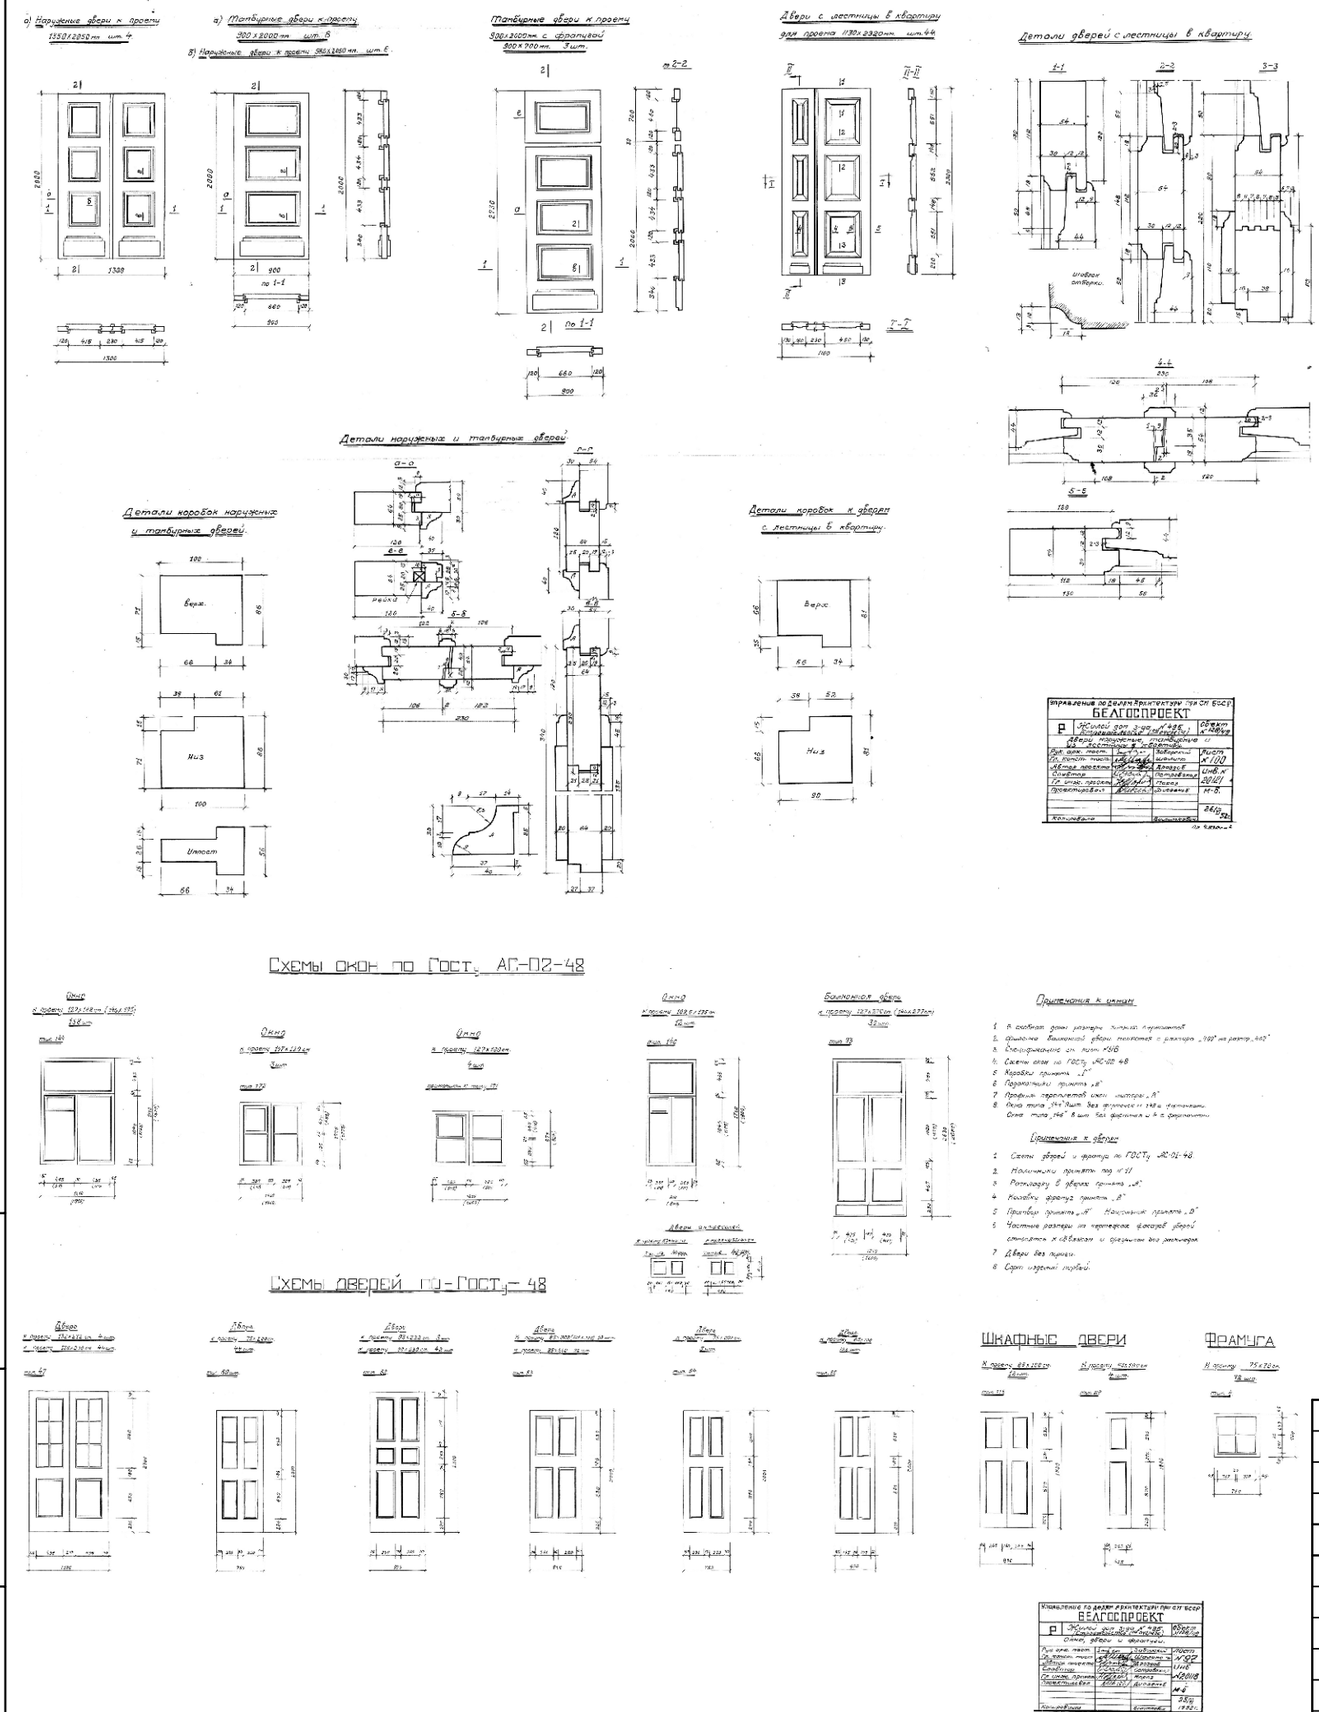
Схемы окон по ГОСТ. АС-02-48
Схемы дверей по ГОСТ. -48
Шкафные двери
Фрамуга
Детали дверей с лестницы в квартиру
Детали наружных и тамбурных дверей
Детали коробок наружных и тамбурных дверей
Детали коробок к дверям с лестницы в квартиру
Наружные двери
