


ул. Брулевская 35.

СОГЛАСОВАНО  
 ООО «Дубай Групп» - подрядчик  
 Начальник участка  
 21.08.2011 г.  
 М.А. Чернышова

СОГЛАСОВАНО  
 Зам. начальника управления по архитектуре и строительству  
 администрации Октябрьского района г. Минска

*С.В. Карасюк*

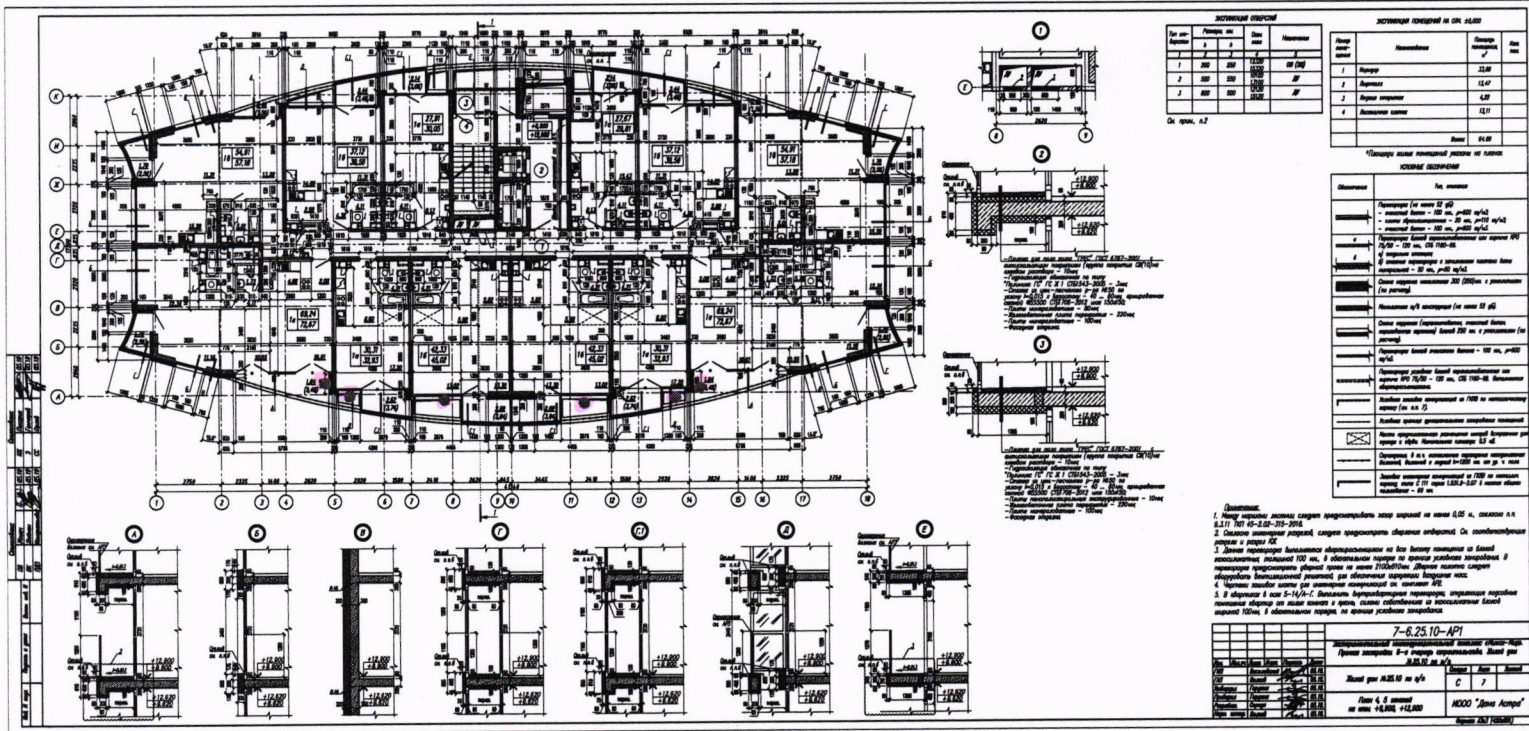









**7-6.25.10-AP1**



**Водоотведение конденсата внешнего блока кондиционера выполнять через систему канализации квартиры. Установка декоративного короба (экрана) для наружного блока кондиционера должна соответствовать цвету фасада здания. Установка спутниковых антенн предусмотрена на кровле.**