


ул. Левина 9.

СОГЛАСОВАНО
ООО «Дубай Проперти Менеджмент»
Начальник участка
«30» 20 г.
И.А. Чернышев

СОГЛАСОВАНО
Зам. начальника управления по архитектуре и строительству
Администрации Октябрьского района г. Минска
«01» 10 2008
И.В. Каркоз

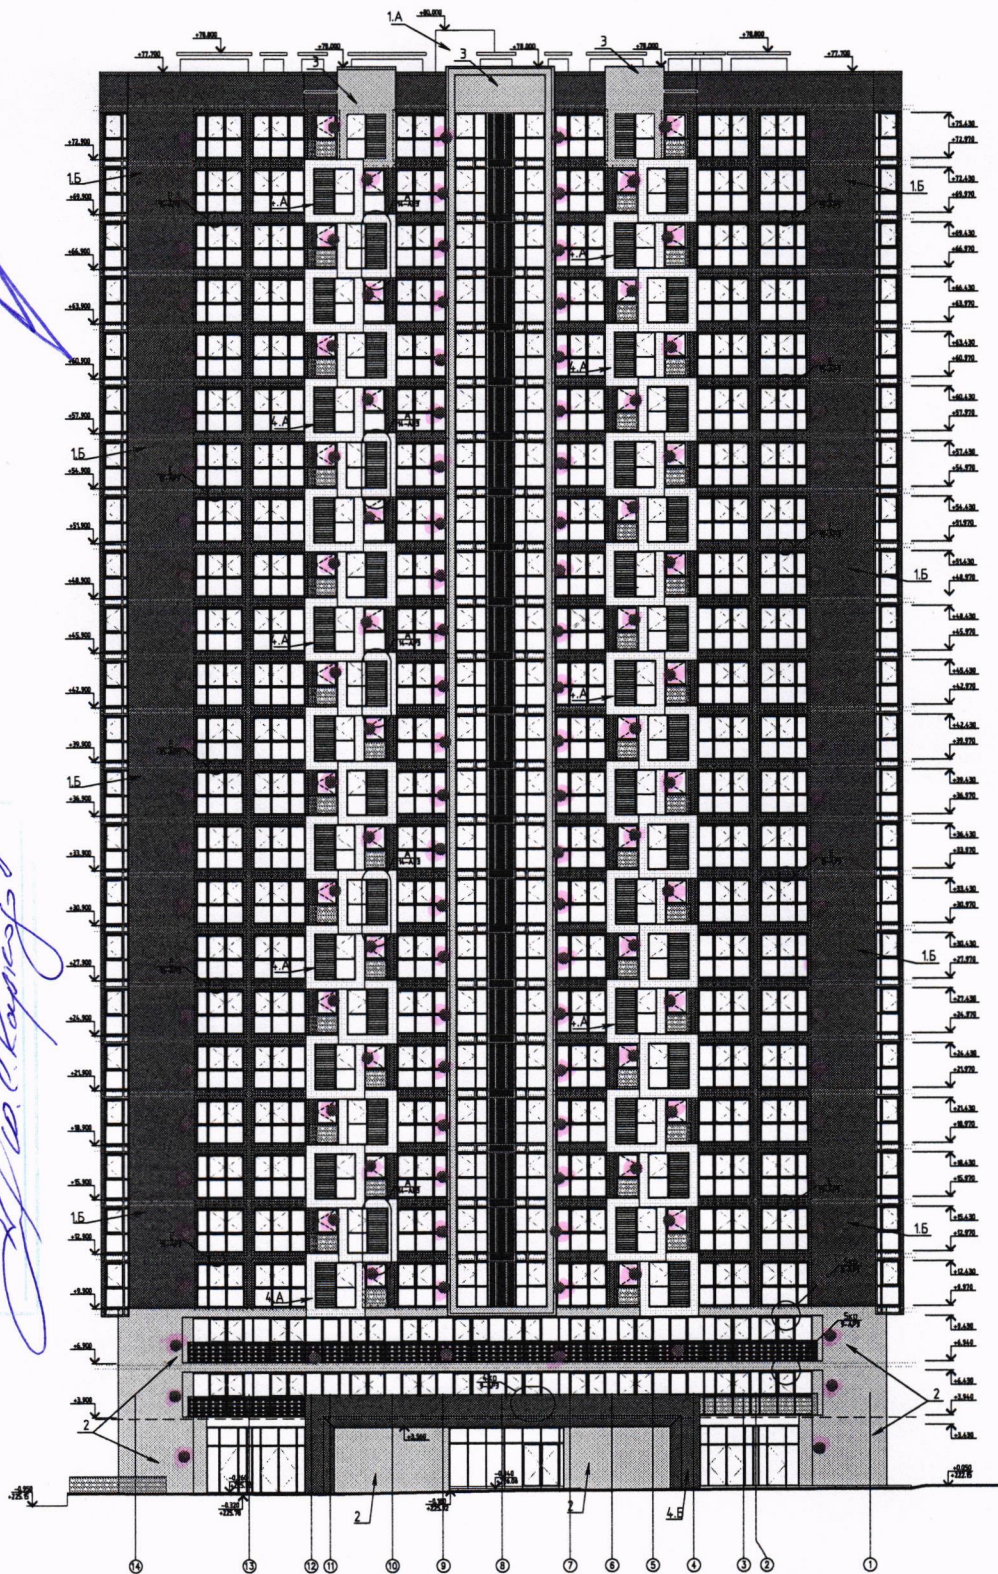

Водоотведение конденсата внешнего блока кондиционера выполнять через систему канализации квартиры. Установка декоративного короба (экрана) для наружного блока кондиционера должна соответствовать цвету фасада здания. Установка спутниковых антенн предусмотрена на крыше.


1. Ведомость отделки фасадов смотри лист 16-17 АР1.

0.000 +22.10	
7-15.30.3-АР1	
Жилой дом №30.3 по г.п.	
Страна	Бел
С	М
Фасад в иск №-1	
ООО «Данек Астр»	
А104	

ул. Левина 9.

СОГЛАСОВАНО
ООО «Дубай Проперти Менеджмент»
Начальник участка
«30» 14 2021 г.
М.А. Чернышев

СОГЛАСОВАНО
Зам. начальника управления по архитектуре и строительству
администрации Октябрьского района г. Минска
«01» 18 2021 г.
О.С. Каркоз

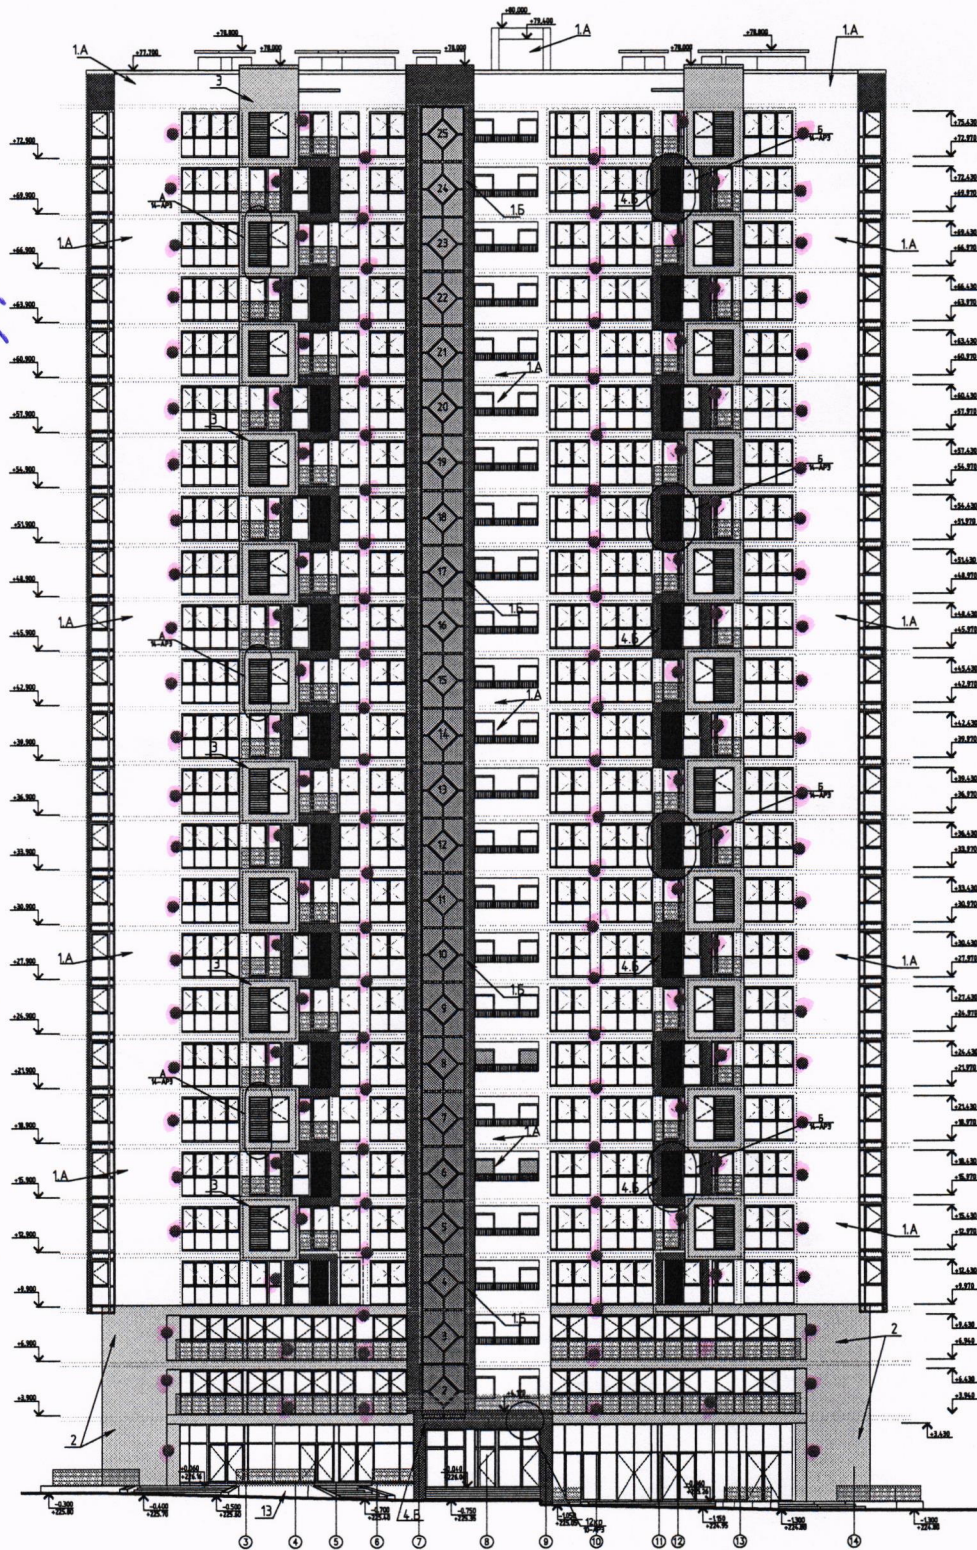


Водоотведение конденсата внешнего блока кондиционера выполнять через систему канализации квартиры. Установка декоративного короба (экрана) для наружного блока кондиционера должна соответствовать цвету фасада здания. Установка спутниковых антенн предусмотрена на кровле.

1. Ведомость отделки фасадов смотри лист 16-17 АР1.

				7-15.30.3- AP1				0.000 +228.10	
				Жилый дом №30.3 по гпн.					
				с		5			
				Фасад в осях 1-16		10000 "Девел Астана"			

ул. Левинка 9.

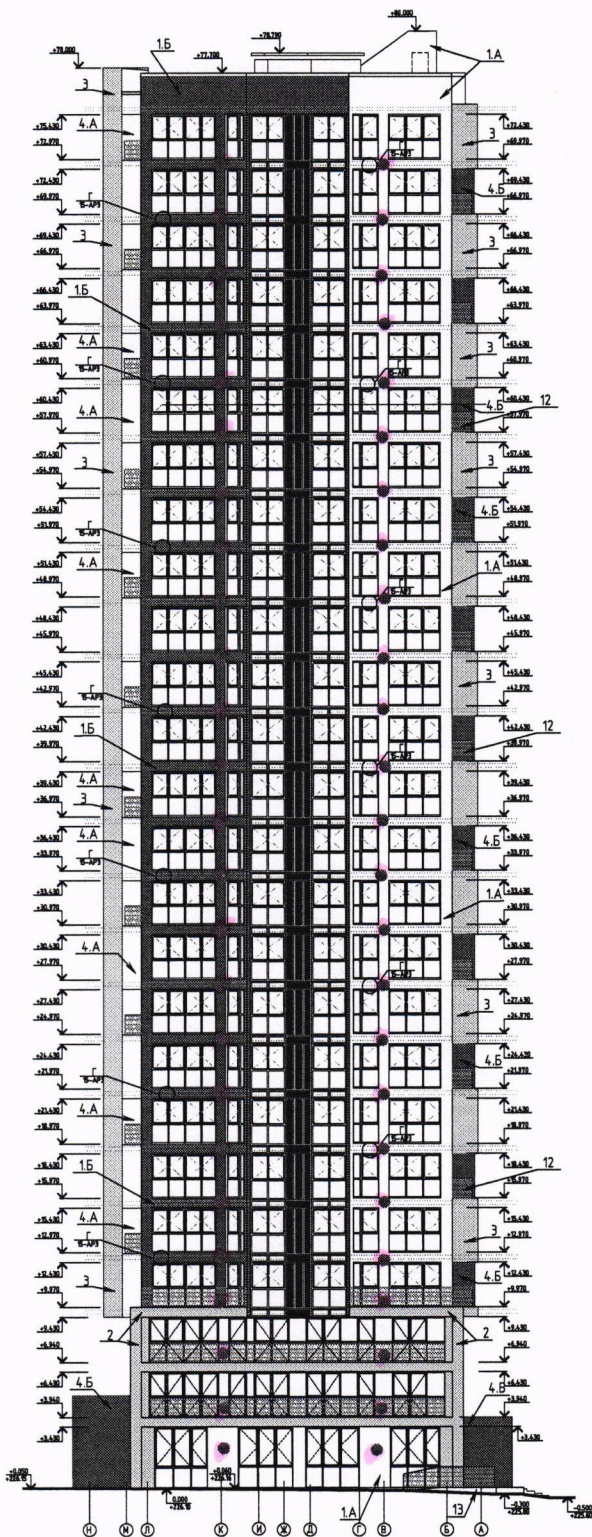

СОГЛАСОВАНО
ООО «Дубай Проперти Менеджмент»
Начальник участка
«30» 2011 г.
М.А. Чернышев

СОГЛАСОВАНО
Зам. начальника управления по архитектуре и строительству
Администрации Октябрьского района г. Минска
«01» 11 2011 г.



ВЕДОМОСТЬ НАРУЖНОЙ ОТДЕЛКИ ФАСАДОВ

И ОТДЕЛКИ НА ФАСАДЕ	ЭЛЕМЕНТ ФАСАДА	ВИД ОТДЕЛКИ	КОЛЕР	ЦВЕТ ПО RAL-У	ПРИМЕЧАНИЕ
1.A	Наружные стены, парапеты и вентиляторы.	Полимерная защитно-абразивная штукатурка с окраской фасадной краской.		RAL 1013 OYSTER WHITE	Цветовые решения приняты по колерной карте RAL CLASSIC K5
1.B				RAL 5001 GREEN BLUE	
2	Наружная стена 1-го, 2-го и 3-го этажа, декоративные элементы.	Полимерная защитно-абразивная штукатурка с окраской фасадной краской.		RAL 280-M	Цветовые решения приняты по колерной карте RAL EFFECT E3
3	Облицовка лоджий архаическое сечение	Полимерная защитно-абразивная штукатурка с окраской фасадной краской.		RAL 280-M	Цветовые решения приняты по колерной карте RAL EFFECT E3
4.A	Облицовка лоджий прямоугольное сечение	Полимерная защитно-абразивная штукатурка с окраской фасадной краской.		RAL 9003 SIGNAL WHITE	Цветовые решения приняты по колерной карте RAL CLASSIC K5
4.B				RAL 5001 GREEN BLUE	
5	Пластиковые окна и остекления лоджий, пластиковые вставные двери, витражи	Высококачественное лаковое покрытие		RAL 7021 BLACK GRAY	Цветовые решения приняты по колерной карте RAL CLASSIC K5
6	Неметаллические двери			RAL 7021 BLACK GRAY	
7	Откосы оконных проемов, балконной, лоджий и парапетов			RAL 7021 BLACK GRAY	
8	Витражи - цвет рамки 12,3 этажа			RAL 7021 BLACK GRAY	
9	Витражи - цвет рамки 3-25 этажа			RAL 7021 BLACK GRAY	
10.A	Витражи - цвет стекла			Эмалист RAL 280-M	
10.B				Нейтральное стекло	
11	Металлические ограждения крылец, лоджий			Нержавеющая сталь	
12	Стеклянные безрамочные ограждения лоджий и балконов			Нейтральное стекло	
13	Облицовка крылец - бетонный камень			Черный	
*Цветовые решения приняты по колерной карте: 1-RAL CLASSIC K5, 2-RAL EFFECT E3					0.000
**Заказчик сохраняет право менять тип материала, сохраняя внешний вид фасадов					+226.10

- При подборе покраски по каталогам, отличным от каталога RAL Classic, предварительно согласовать соответствие цветов с авторами проекта.
- Перед покраской фасадов выполнить на подготовленной поверхности стены пробные выкраски габаритами не менее 0,5х0,5м и согласовать с авторами проекта.

7-15.30.3-AP1	

ул. Левинка 9.

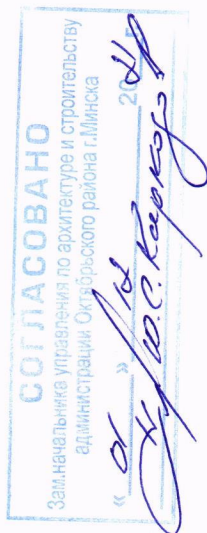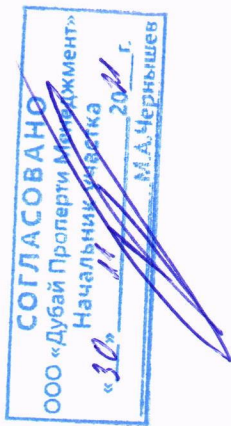

ВЕДОМОСТЬ НАРУЖНОЙ ОТДЕЛКИ ФАСАДОВ

№ ОТДЕЛКИ НА ФАСАДЕ	ЭЛЕМЕНТ ФАСАДА	ВИД ОТДЕЛКИ	КОЛЕР	ЦВЕТ ПО RAL-У	ПРИМЕЧАНИЕ
1.A	Наружные стены, парапеты и балконы.	Полимерная защитно-отделочная штукатурка с окраской фасадной краской.		RAL 1013 OYSTER WHITE	Цветовые решения приняты по колерной карте RAL CLASSIC K5
1.B				RAL 5001 GREEN BLUE	
2	Наружная стена 1-го, 2-го и 3-го этажа, декоративные элементы.	Полимерная защитно-отделочная штукатурка с окраской фасадной краской.		RAL 280-M	Цветовые решения приняты по колерной карте RAL EFFECT E3
3	Облицовка лоджий трапециевидное сечение	Полимерная защитно-отделочная штукатурка с окраской фасадной краской.		RAL 280-M	Цветовые решения приняты по колерной карте RAL EFFECT E3
4.A	Облицовка лоджий прямоугольное сечение	Полимерная защитно-отделочная штукатурка с окраской фасадной краской.		RAL 9003 SIGNAL WHITE	Цветовые решения приняты по колерной карте RAL CLASSIC K5
4.B				RAL 5001 GREEN BLUE	
5	Пластиковые окна и остекление лоджий, пластиковые входные двери, балконы.	Высококачественное заводское покрытие		RAL 7021 BLACK GRAY	Цветовые решения приняты по колерной карте RAL CLASSIC K5
6	Металлические двери			RAL 7021 BLACK GRAY	
7	Откосы оконных проемов, балконов, лоджий и парапетов			RAL 7021 BLACK GRAY	
8	Витражи - цвет рамки 1,2,3 этажи			RAL 7021 BLACK GRAY	
9	Витражи - цвет рамки 3-25 этажи			RAL 7021 BLACK GRAY	
10.A	Витражи - цвет стекла			Эмалит RAL 280-M	
10.B				Нейтральное стекло	
11	Металлические ограждения крылец, лоджий			Нержавеющая сталь	
12	Стеклянные безрамочные ограждения лоджий и балконов			Нейтральное стекло	
13	Облицовка крылец - бетонный камень			Черный	

*Цветовые решения приняты по колерной карте: 1-RAL CLASSIC K5, 2-RAL EFFECT E3

**Заказчик сохраняет право менять тип материала, сохраняя внешний вид фасадов

0.000
+226.10

- При подборе покраски по каталогам, отличным от каталога RAL Classic, предварительно согласовать соответствие цветов с авторами проекта.
- Перед покраской фасадов выполнить на подготовленной поверхности стены пробные выкраски габаритами не менее 0,5х0,5м и согласовать с авторами проекта.

