










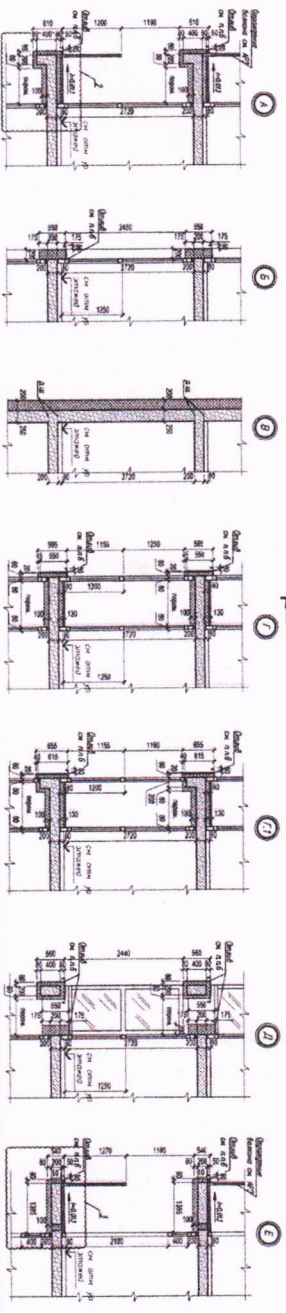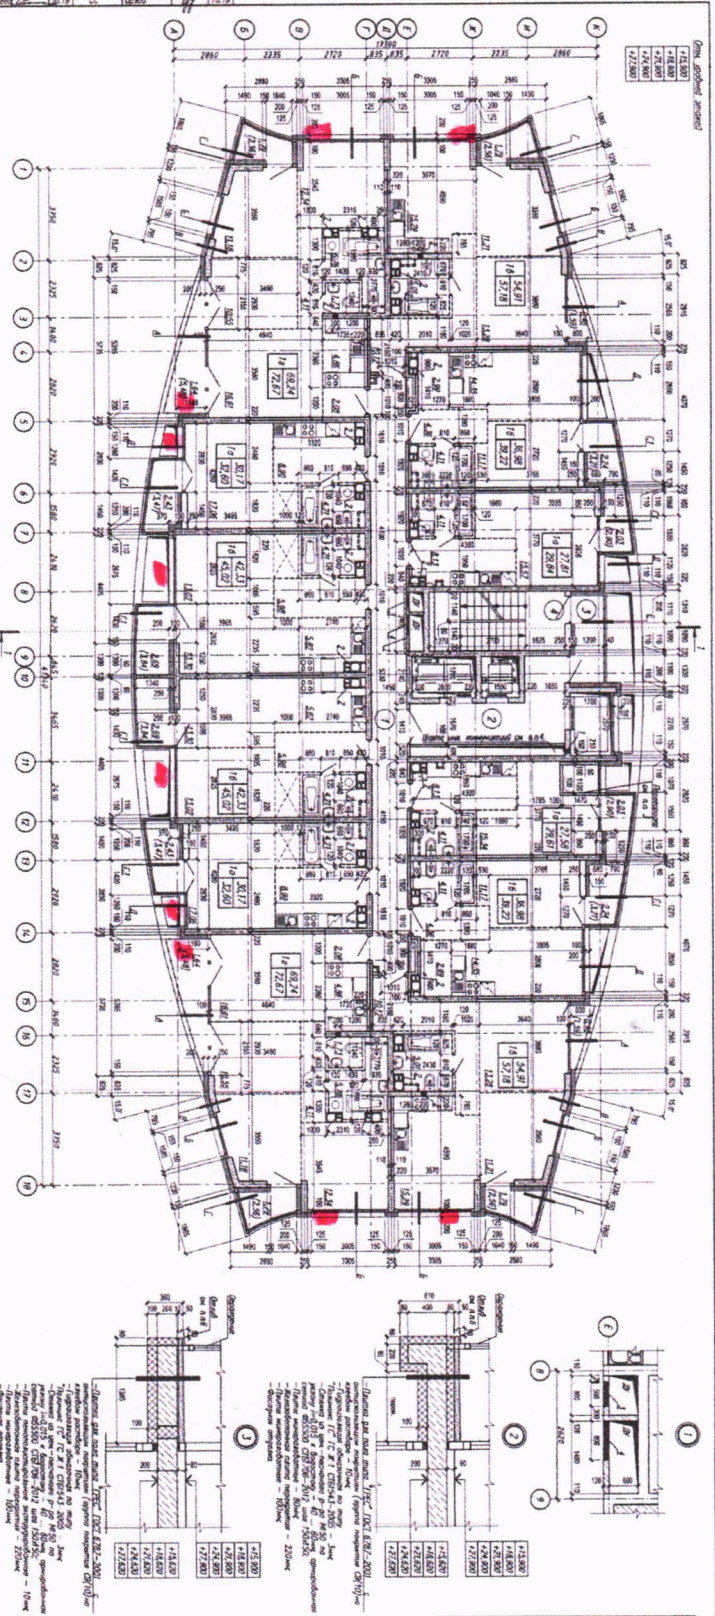







7-16-29.5-4P1


Подготовка конденсата внешнего блока кондиционера выполняется через систему канализации квартиры. Установка декоративного короба (экрана) для наружного блока кондиционера должна соответствовать цвету фасада здания. Установка спутниковых антенн предусмотрена на кровле.