ул. Брайская 1

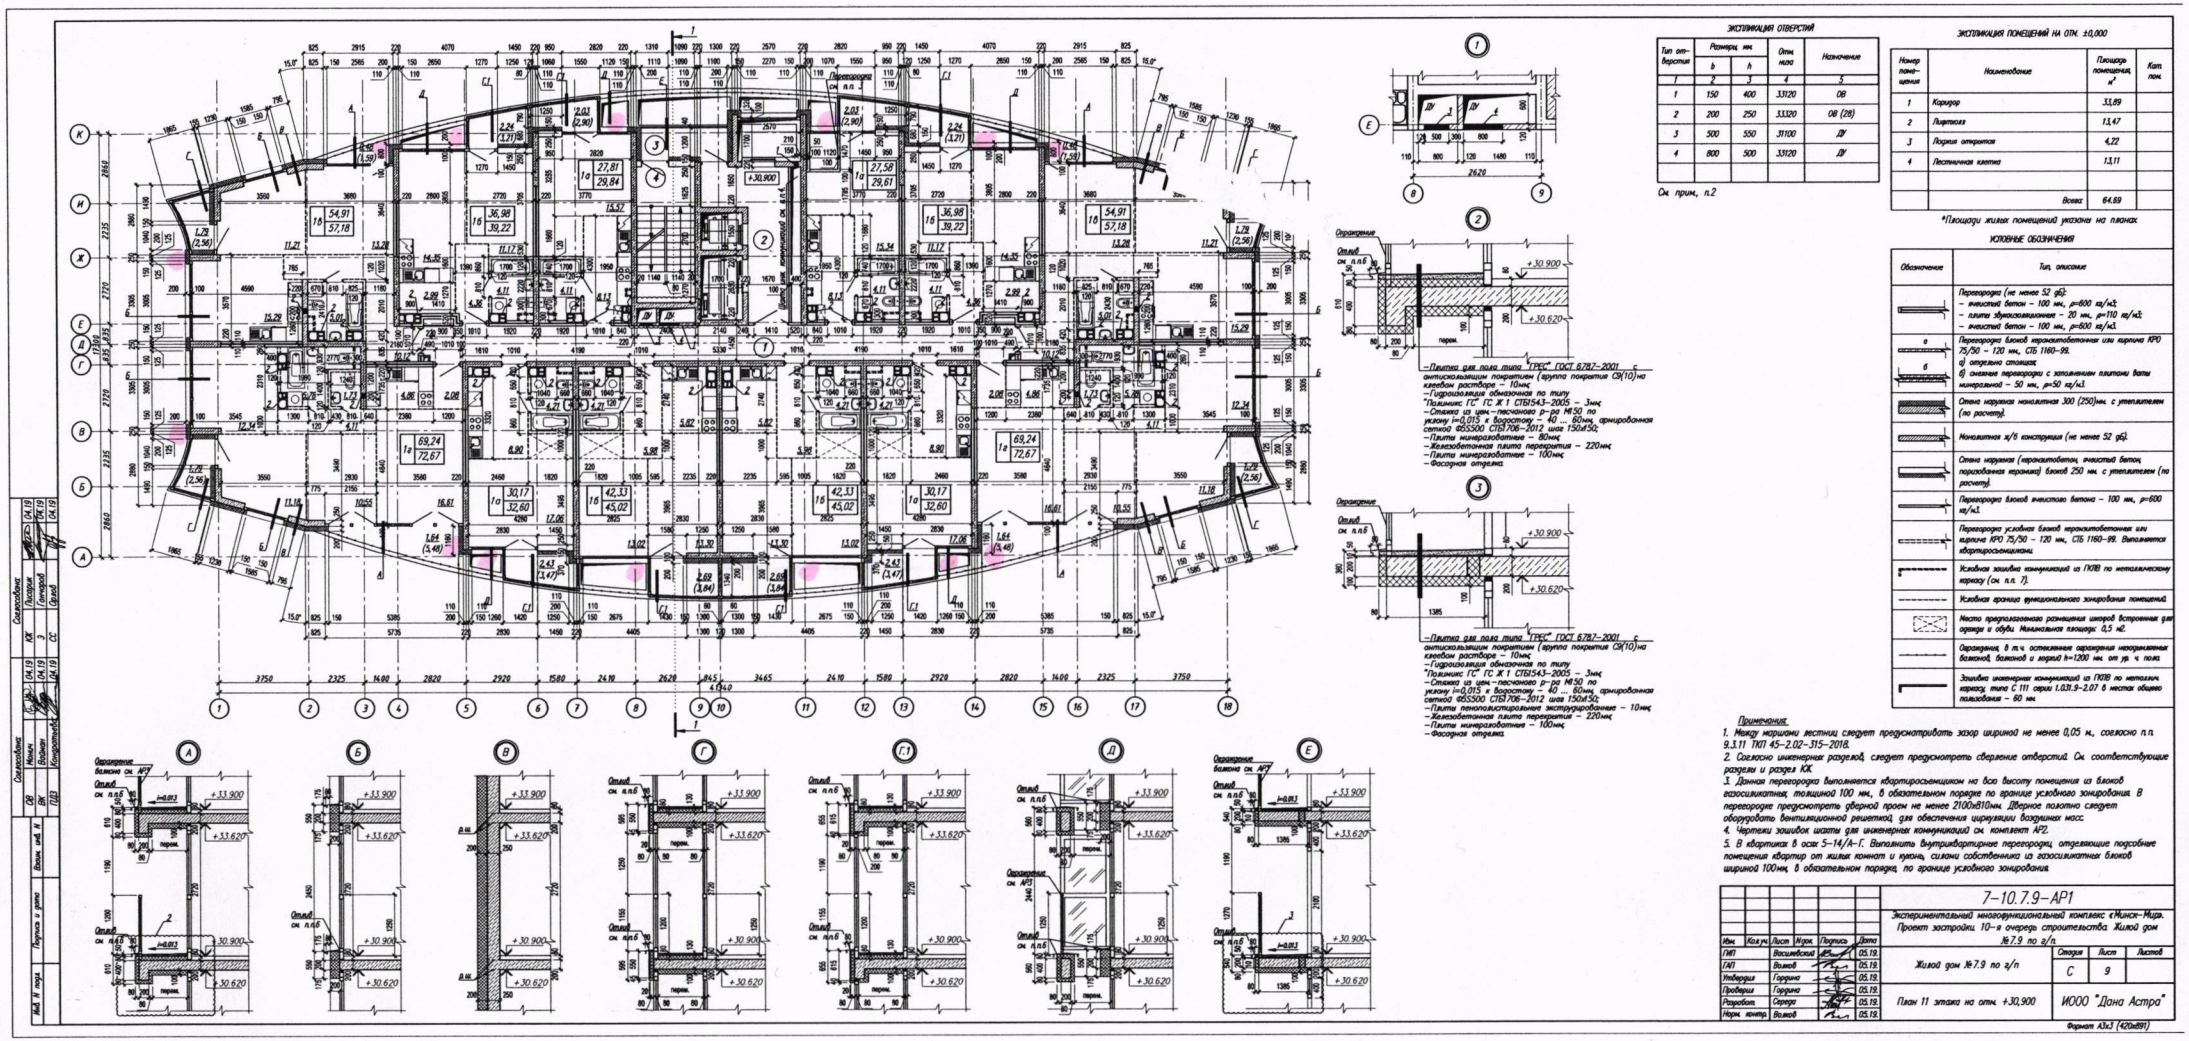

Водоотведение конденсата внешнего блока кондиционера выполнять через систему канализации квартиры. Установка декоративного короба (экрана) для наружного блока кондиционера должна соответствовать

СОГЛАСОВАНО
Зам.начальника управления по архитектуре и строительству администрации Октябрьского района г.Минска
«18» 03 2022 г.

СОГЛАСОВАНО
ООО «Дубай Проперти Менеджмент»
Начальник ...
«17» 03 2022
М.А.Черныш