


Водоотведение конденсата внешнего блока кондиционера выполнять через систему канализации квартиры. Установка декоративного короба (экрана) для наружного блока кондиционера должна соответствовать цвету фасада здания. Установка спутниковых антенн предусмотрена на кровле.

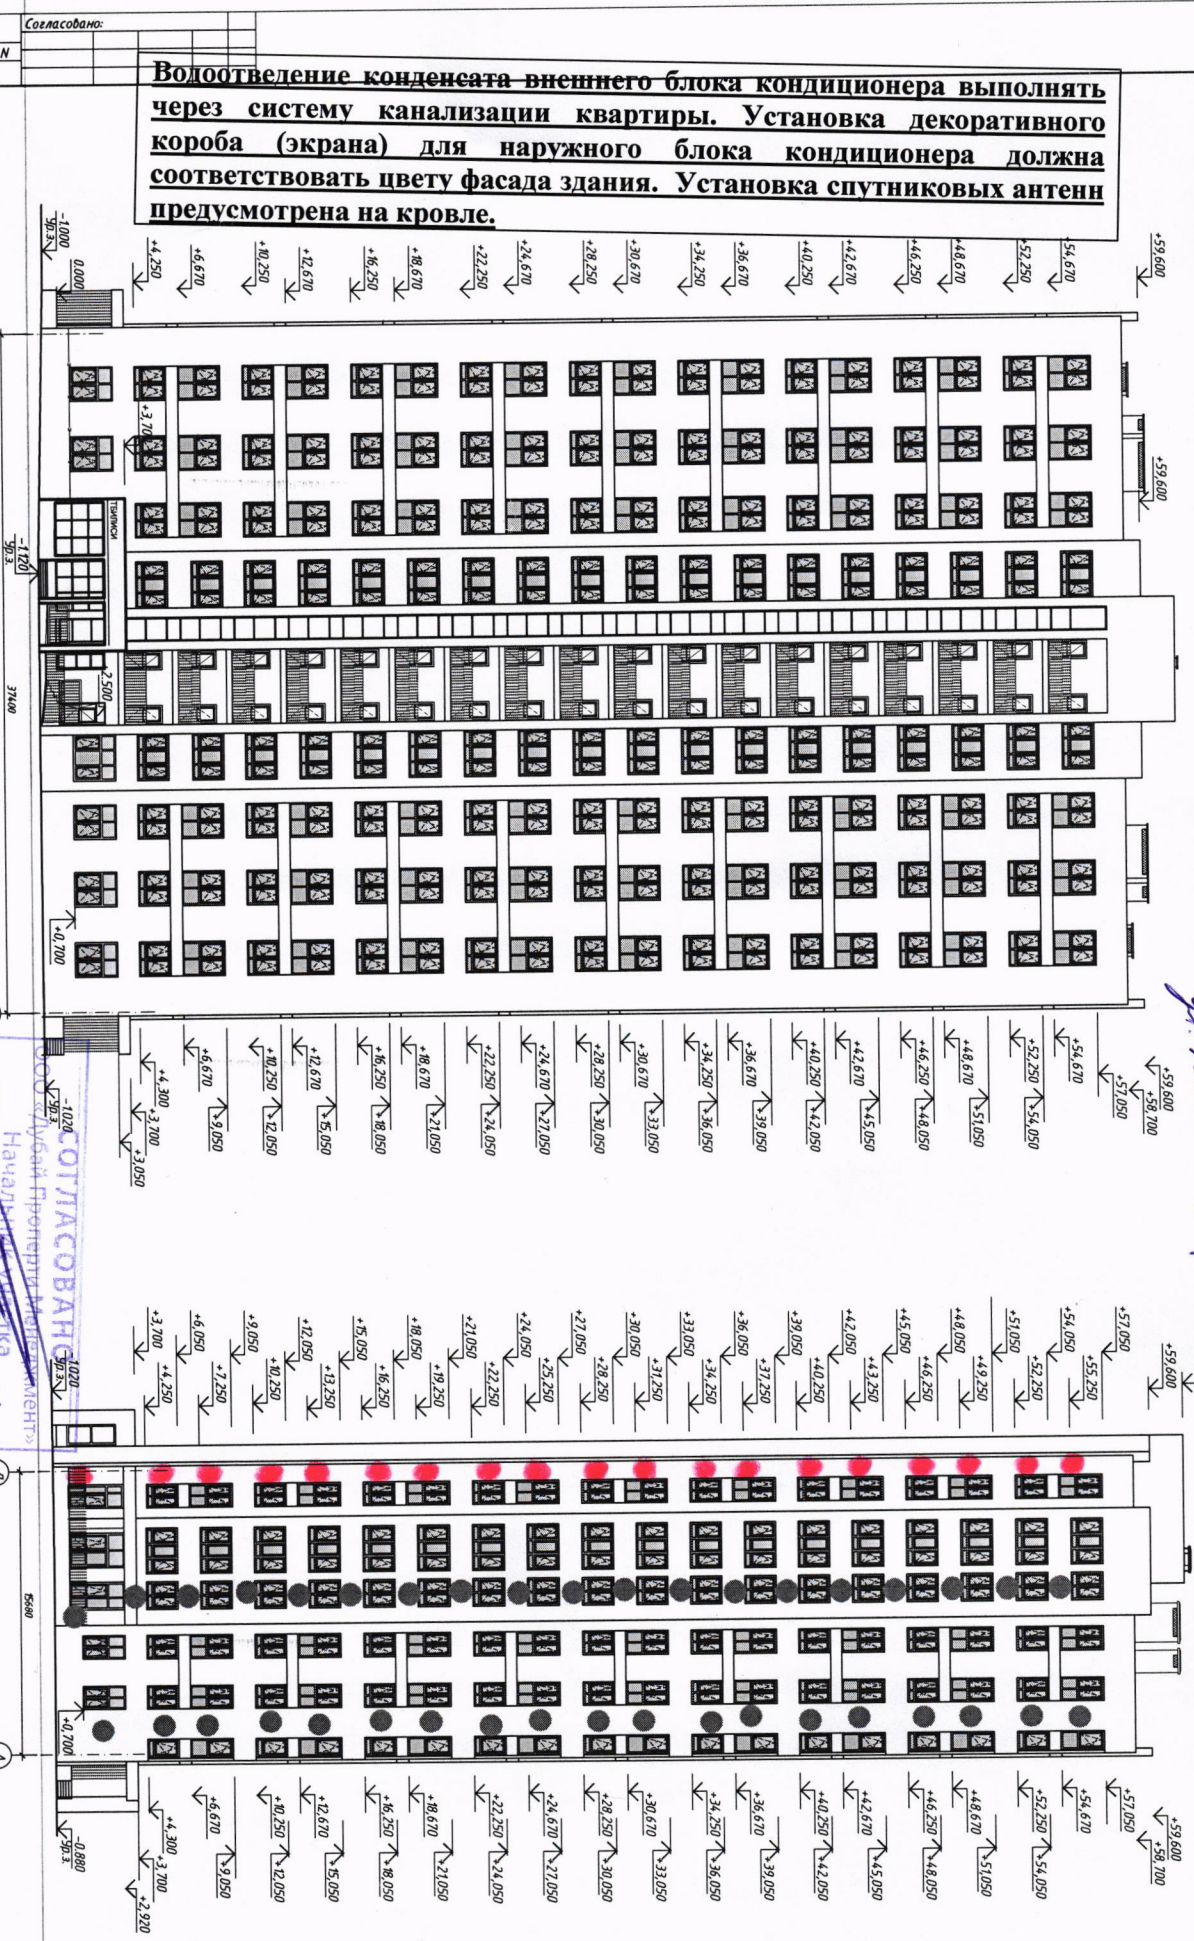

- Общие указания по отделке:
1. Производятся работы в соответствии с ТКП 45-103-2018 "Общедомовые работы. Основные требования". Для отделки наружных стен по имитации штукатурки использовать цементно-высокопрочный -применяющийся слой: клеевой состав поливинилацрилатный КС СТБ 621-2006 с армированной в него одной стеклосеткой (по типу ССП-160 ТУ РБ 05.803(4.017)) на ровных поверхностях и дюбун стеклосетку по всей поверхности декоративным значением. Голубая шпаклевка арматурного одного стеклосеткой 3 мм, дюбун - 5 мм по выходящему -арматурному слою выходящий слой декоративной -защитной поливинилацрилатной "под шпаклевку" 2-3 мм по СТБ 1263-2001. Декоративный слой окрасить фасадной краской (цвет см. лп. 22-24).
 2. Поворотные створки и защитные элементы из оцинкованной стали выполнять с обязательным лабиринтом боковых краев за облицовку или штукатурку окраской.
 3. Стяжочку карниз защитных покрывающих из оцинкованной стали выполнять с использованием двойного фальца и проклейкой швов строительной лентой.

1. 0,000=224,00 в белорусской системе высот.
2. Даны и лист см. совместно с планом.
3. Цветовое решение фасада см. л. 22
4. Ведомость наружной отделки фасадов см. л. 24

7-07.232-AP
 Эксплуатационный многофункциональный комплекс "Минск-Пир"
 Проект застройки 7-й очереди строительства
 Жилой дом №232 по 2/л.
 Фасад в осях 7-11-А
 ИООО "Дана Аспира"
 Формат А2

СОГЛАСОВАНО
 Зам.начальника управления по архитектуре и строительству
 администрации Октябрьского района г.Минска
 2021 г.

Согласовано:

Инв. N подп. Подпись и дата Взам. инв. N

Водоотведение конденсата внешнего блока кондиционера выполнять через систему канализации квартиры. Установка декоративного короба (экрана) для наружного блока кондиционера должна соответствовать цвету фасада здания. Установка спутниковых антенн предусмотрена на кровле.

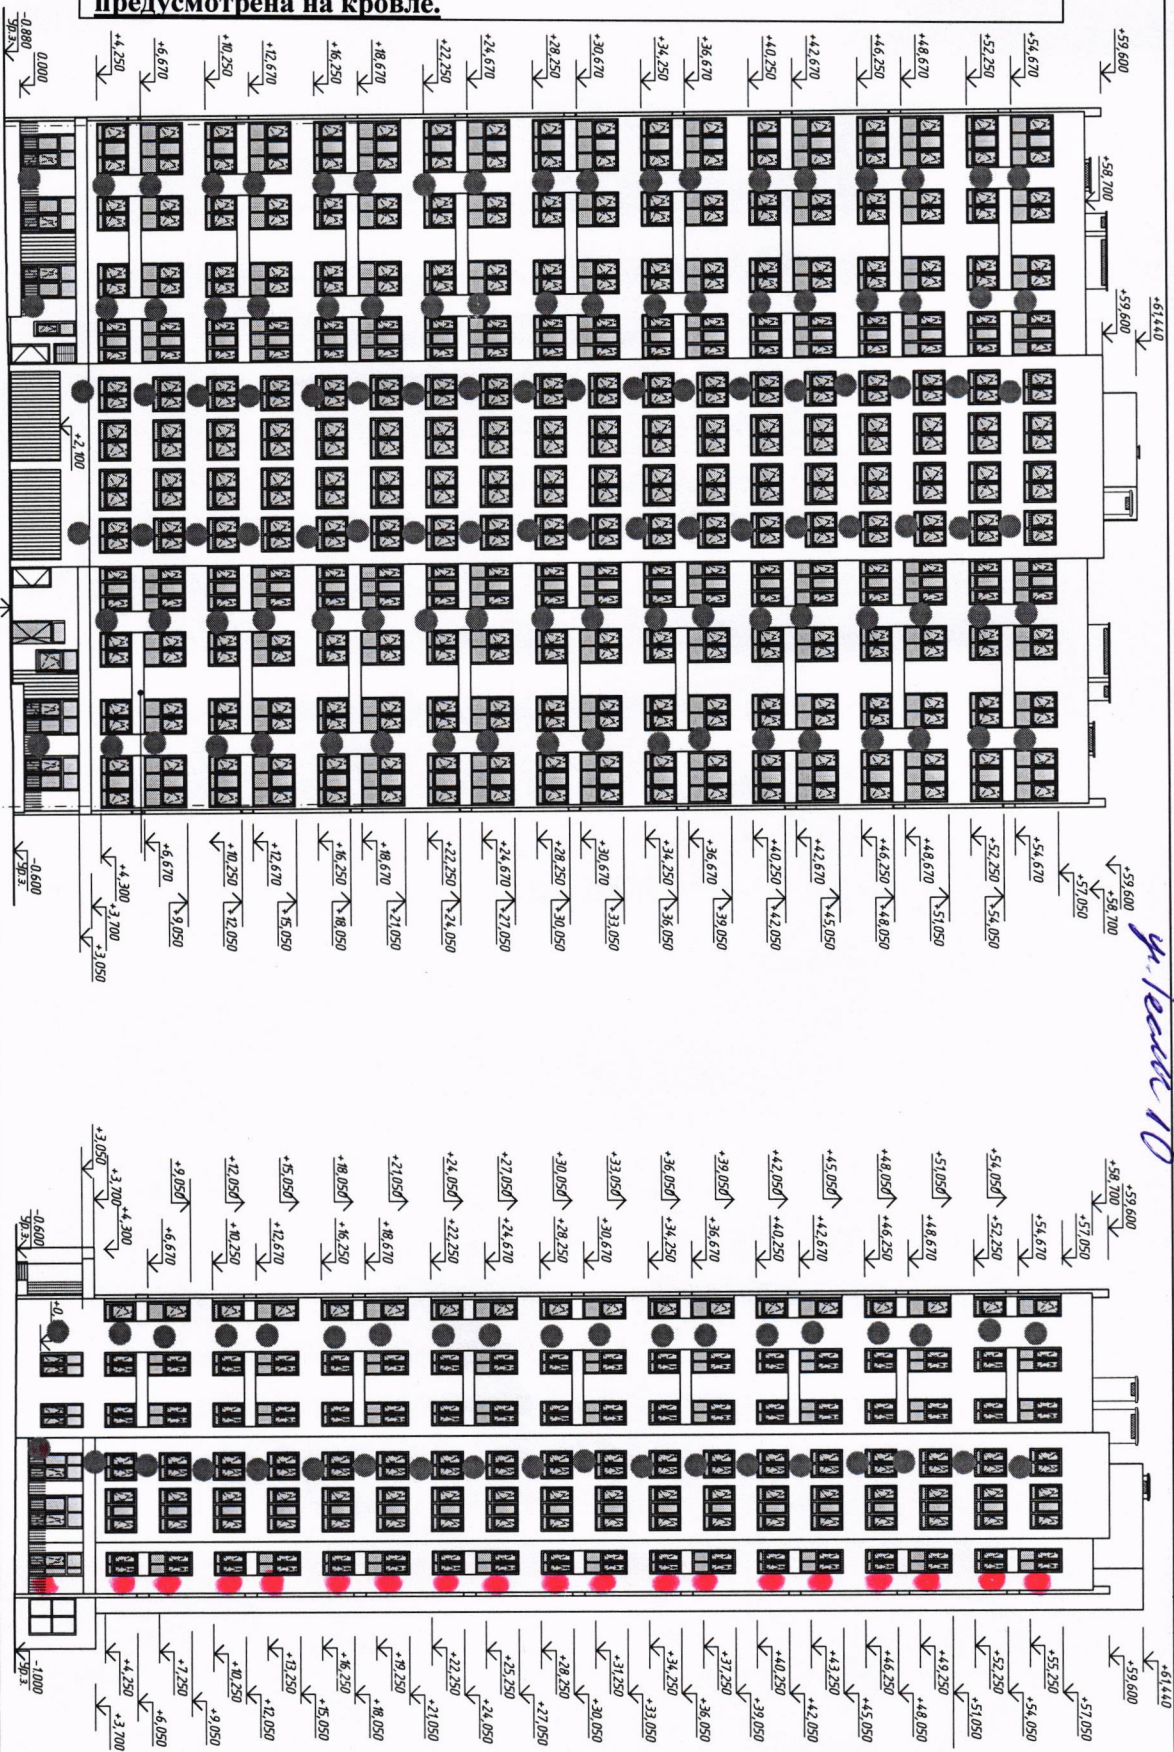

ф. Тасма 10

СОГЛАСОВАНО
 ООО «Дубай Проперти Менеджмент»
 Начальник участка
 2012 г.
 М.А.Чернышев

1. 0.000-224.00 в балтийской системе высот.
2. Даны лист см. совместно с планом.
5. Общие указания по отделке фасадов см. л.20

7-07.23.2-АР

Эксплуатационный многофункциональный комплекс Минск-Мир. Проект застройки 7-я очередь строительства.

Жилой дом №23.2 по 2/л.

Фасады в осях 1-7А-Д

| | | | |
|-------------------|--------|------|--------|
| ИООО "Данс Аспра" | Служба | Лист | Листов |
| | С | 21 | |

СОГЛАСОВАНО
 Зам. начальника управления по архитектуре и строительству администрации Октябрьского района г.Минска
 2012 г.