ФРАГМЕНТ СХЕМЫ ФУНКЦИОНАЛЬНОГО ЗОНИРОВАНИЯ
(СУЩЕСТВУЮЩЕЕ ПОЛОЖЕНИЕ)
М 1:20000

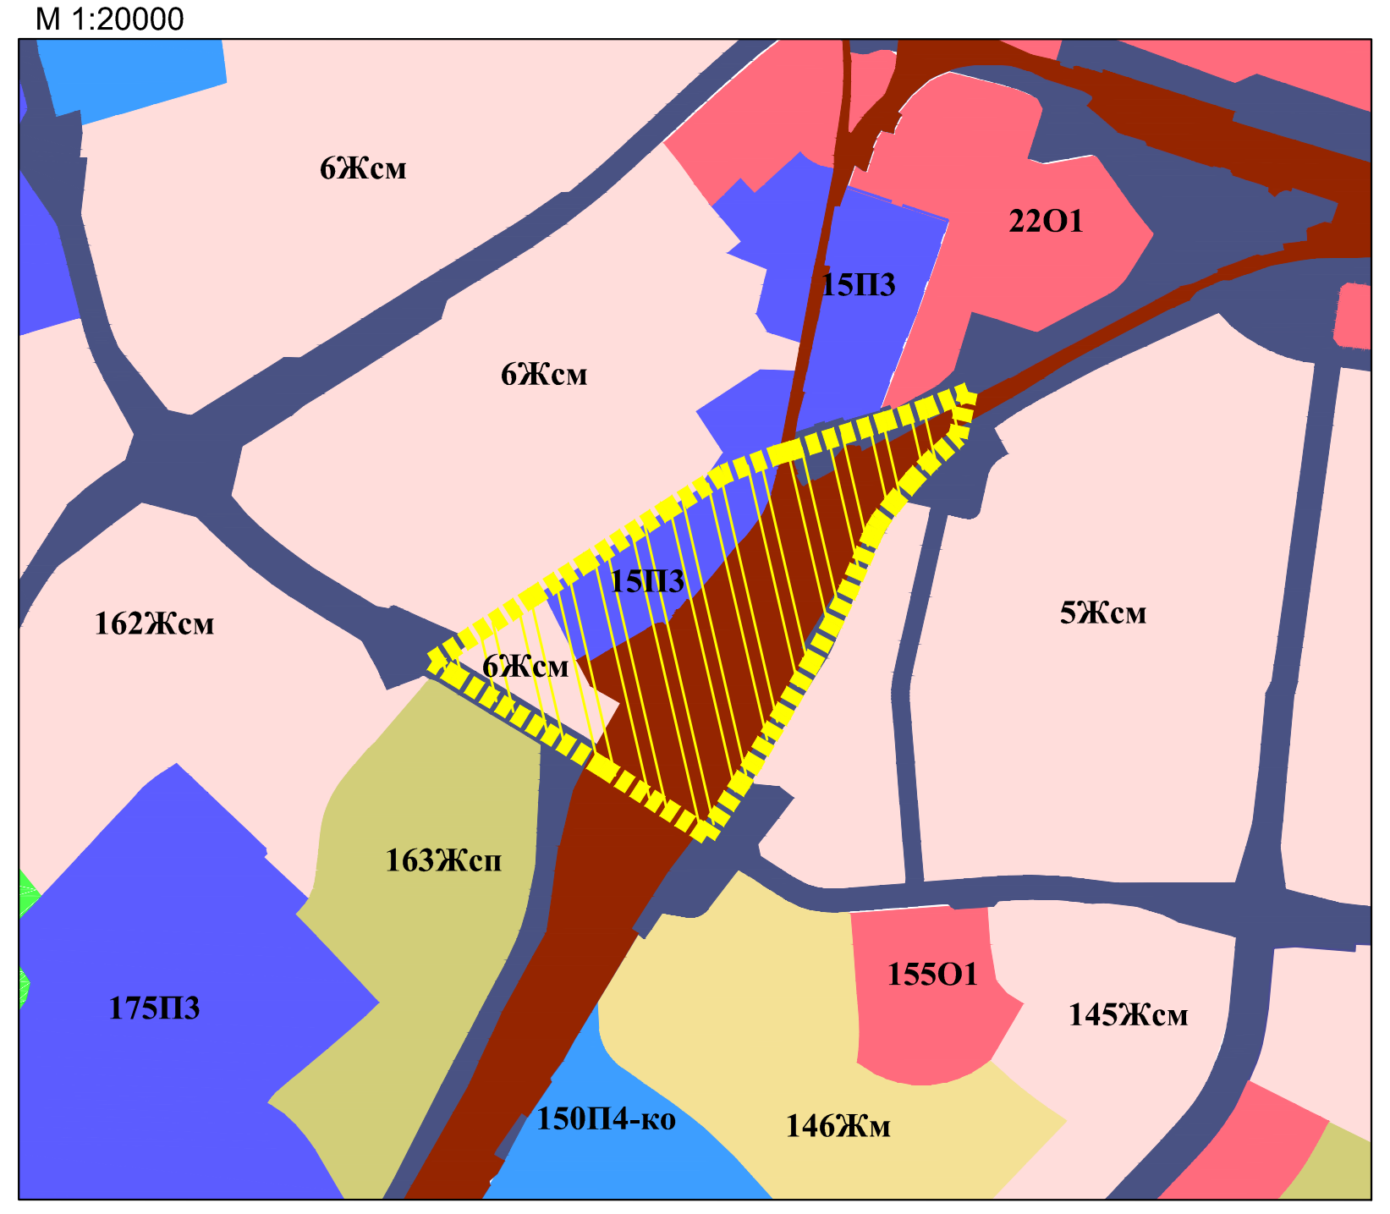

Функциональное зонирование территории:

🟦 - производственная зона П3	🟥 - общественная зона О1
■ - зона инженерно-транспортной инфраструктуры И-Т	■ - жилая зона Жсм
■ - коммунально-обслуживающая зона П4-ко	🟨 - жилая зона Жм
🟫 - зона И-Т железная дорога	■ - жилая зона Жсп

ЭКСПЛИКАЦИЯ ЗДАНИЙ И СООРУЖЕНИЙ

ОАО "Минский вагоноремонтный завод":

1.1-1. Здание кузнично-механического цеха. 2 этажа. 5027 кв.м.
1.1-2. Здание электроремонтного цеха. 2 этажа. 847 кв.м.
1.1-3. Склад хранения мебели. 1 этаж. 189 кв.м.
1.1-4. Здание для раскроя металла. 1 этаж. 53 кв.м.
1.1-5. Здание тележечного цеха.1-4 этажа. 1827 кв.м.
1.1-6. Здание вагоносборочного цеха. 1 этаж. 6949 кв.м.
1.1-7. Здание малярного цеха. 2 этажа. 3206 кв.м.
1.1-8. Здание административное (контора и бухгалтерия вагоносборочного цеха). 1 этаж. 82 кв.м.
1.1-9. Здание аккумуляторной. 1 этаж. 227 кв.м.
1.1-10. Здание блока статических конденсаторов. 1 этаж. 31 кв.м.
1.1-11. Здание ТП. 1 этаж. 77,6 кв.м.
1.1-12. Здание компрессорной с мастерскими. 1 этаж. 610 кв.м.
1.1-13. Здание очистных сооружений. 1 этаж. 184,3 кв.м.
1.1-14. Крытый навес для стройгруппы. 1 этаж. 94,6 кв.м.
1.1-15. Здание бытового корпуса ремонтно-комплектовочного цеха. 4этажа. 1396 кв.м.
1.1-16. Здание каркасное с ограждающими конструкциями. 1 этаж. 68,4 кв.м.
1.1-17. Здание гальванического цеха с материальным складом. 1 этаж. 1584 кв.м.
1.1-18. Здание по ремонту крышных люков. 1 этаж. 115 кв.м.
1.1-19. Здание колесного цеха. 2 этажа. 1792 кв.м.
1.1-20. ДОЦ. ФЗУ. 1 этаж. 122 кв.м.
1.1-21. Здание ремонтно-хозяйственного цеха. 1 этаж. 121,9 кв.м.
1.1-22. Здание участка ремонта. 1 этаж. 47 кв.м.
1.1-23. Ангар для слесарных работ. 1 этаж. 166,3 кв.м.
1.1-24. Склад РМГ. 1 этаж. 312,7 кв.м.
1.1-25. Здание специализированное здравоохранения и социальных услуг. 1 этаж. 310,9 кв.м.
1.1-26. Здание административно-хозяйственное (заводоуправление). 2 этажа. 1177,3 кв.м.
1.1-27. Здание проходной. 2 этажа. 243,2 кв.м.
1.1-28. Здание склада столовой. 1 этаж. 101 кв.м.
1.1-29. Здание деревообрабатывающего цеха. 2 этажа. 1062 кв.м.
1.1-30. Здание сушильного цеха. 1 этаж. 201 кв.м.
1.1-31. Крытый навес УКВР. 1 этаж. 401 кв.м.
1.1-32. Производственное здание (краскотерка, склады). 1 этаж. 847 кв.м.
1.1-33. Здание кузовного цеха. 2 этажа. 2170 кв.м.
1.1-34. Насосная станция пожаротушения. 1 этаж. 27,7.
1.1-35. Здание специализированное энергетики (ТП 2185). 153,4 кв.м. 1998г.
1.1-36. Здание котельной. 1 этаж. 788 кв.м.
2.32-1. Здание газораспределительного пункта. 1 этаж. 19 кв.м.

ЗАО "Эльсан":

1.2-1. Административно-бытовое здание. 3 этажа. 1094 кв.м.
1.2-2. Склад. 1 этаж. 224 кв.м.
1.2-3. Склад. 1 этаж. 160 кв.м.
1.2-4. Мастерская. 1 этаж. 610 кв.м.
1.2-5. Склад. 2 этажа. 374 кв.м.
1.2-6. Административно-бытовое здание. 1 этаж. 364 кв.м.

РУП "Белжелдорснаб":

1.3-1. Проходная, 1 этаж, 24,7 м. кв.
1.3-2. Склад, 1 этаж, 814,2 м. кв.
1.3-3. Навес,1 этаж, 212,5 м. кв.
1.3-4. Гараж, 1. этаж, 518,4 м. кв.
1.3-5. Многофункциональное здание, 1 этаж, 563,6 м. кв.
1.3-6. Административно-бытовое здание, 4 этажа, 1349,1 м. кв.
1.3-7. ЦТП, 1 этаж, 6,8 м. кв.
1.3-8. Склад, 1 этаж, 1078,1 м. кв.
1.3-9. Склад, 1 этаж, 899,3 м. кв.
1.3-10. Склад, 1 этаж, 628,5 м. кв.
1.3-11. Склад, 1 этаж, 272,3 м. кв.
1.3-12. Склад, 1 этаж, 271,4 м. кв.
1.3-13. Склад, 1 этаж, 1337,5 м. кв.
1.3-14. Навес, 1 этаж, 151,0 м. кв.
1.3-15. Навес, 1 этаж, 239,0 м. кв.
1.3-16. Навес, 1 этаж, 683 м. кв.
1.3-17. Навес, 1 этаж, 1256,9 м. кв.

ТРУП "Минское отделение Белорусской железной дороги":

1.4-1. Жилой дом пер. Автодоровский, 3. 1 этаж. 194,6 кв.м.
1.5-1. Жилой дом пер. Автодоровский, 1. 1 этаж. 281 кв.м.
1.6-1. Жилой дом пер. Автодоровский, 5. 1 этаж. 259 кв.м.
1.8-1. Здание специализированное железнодорожного транспорта. 1 этаж. 86,6 кв.м.
1.9-1. Здание ДЭС пост№7.
2.5-1. Жилой дом пер. Автодоровский, 4. 2 этажа. 332 кв.м.
2.22-1. Жилой дом пер. Автодоровский, 6. 2 этажа. 601,9 кв.м.
2.29-1. Жилой дом пер. Автодоровский, 10. 1 этаж. 83 кв.м.
2.29-2. Жилой дом пер. Автодоровский, 12. 1 этаж. 116 кв.м.
2.30-1. Жилой дом пер. Автодоровский, 14. 1 этаж. 58 кв.м.
2.31-1. Трансформаторная подстанция - 2039. 1 этаж. 58,1кв.м.
2.23-1. Минская дистанция пути, дорожная лаборатория дефектоскопии БЖД. 3 этажа. 2314,1 кв.м.
3.3-1. Прямоугольное депо. 3 этажа. 7095 кв.м.
3.3-2. Веерное депо. 2 этажа. 5517 кв.м.
3.3-3. Здание котельной с дымовой трубой. 2 этажа. 697 кв.м.
3.3-4. Здание химчистки спецодежды. 2 этажа. 202 кв.м.
3.3-5. Здание дома отдыха локомотивных бригад. 3 этажа. 5298 кв.м.
3.3-6. Здание технического кабинета (электросиловой участок). 1 этаж. 220 кв.м.
3.3-7. Здание ТП.1 этаж. 60 кв.м.
3.3-8. Здание служебно-технического обслуживания электровозов. 3 этажа. 1985 кв.м.
3.3-9. Склад песка с операторской (башенный склад сухого песка). 1 этаж. 290,5 кв.м.
3.3-10. Здание стойл для цеха ТО-2 локомотивов. 1 этаж. 1154 кв.м.
3.3-11. Здание пескосушилки. 1 этаж. 123 кв.м.
3.3-12. Здание гаража для автотранспорта. 1 этаж. 213 кв.м.
3.3-13. Здание мастерских для автомобилей. 1 этаж. 137 кв.м.
3.3-14. Здание для машиниста поворотного круга.1 этаж. 24 кв.м.
3.3-15. Кладовая для хранения оборудования и металлоизделий (здание специализированное ж/д транспорта). 1 этаж. 151,3 кв.м.
3.3-16. Здание столовой №1. 3 этажа. 1189 кв.м.
3.3-17. Кладовая тарного хранения смазок (здание специализированное железнодорожного транспорта). 1 этаж. 134,6 кв.м.
3.3-18. Здание экипировки. 1 этаж. 281,9 кв.м.
3.3-19. Здание объекта № 228 (бомбоубежище). 1 этаж. 91 кв.м.
3.3-20. Станция очистки производственных сточных вод. 2 этажа. 281,9 кв.м.
3.3-21. Здание пункта обогрева 4-го парка ст. Минск-Сортировочный. 1 этаж. 13,6 кв.м.
3.3-22. Здание административно-бытового назначения. 2 этажа. 434 кв.м.
3.3-23. Здание компрессорной. 1 этаж. 275 кв.м.
3.3-24. Здание учебного пункта ГО с гаражами. 1-2 этажа. 590,5 кв.м.
3.3-25. Гараж на 9 автомобилей. 1 этаж. 180,9 кв.м.
3.3-26. Склад реализации. 1 этаж. 189 кв.м.
3.3-27. Склад топлива и запчастей. 1 этаж. 41, 1 кв.м.
3.3-28. Здание неустановленного назначения. 2 этажа. 73,3 кв.м.
3.3-29. Производственное помещение. 5 (1) этажа. 491,2 кв.м.
3.3-30. Кодовый пост ГО ст. Минск-Сортировочный. 3 этажа. 735 кв.м.
3.3-31. Административно-бытовое здание. 3 этажа. 632 кв.м.
3.3-32. Будка охраны. 1 этаж. 8 кв.м.
3.3-33. Здание слесарных мастерских с гаражом. 2 этажа. 334 кв.м.
3.3-34. Мастерские деревообделочные с лесосушилкой. 1-2 этажа. 451 кв.м.
3.3-35. Склад-кладовая. 1 этаж. 305 кв.м.
3.3-36. Котельная стройдвора. 1 этаж. 115 кв.м.
3.3-37. Гараж. 1-2 этажа. 451 кв.м.
3.3-38. Склад. 1 этаж. 345,3 кв.м.
3.3-39. Прорабский участок. 2 этажа. 251 кв.м.
3.3-40. Здание восстановительного поезда. 1 этаж. 141,5 кв.м.
3.3-41. Трансформаторная подстанция - 2037. 1 этаж. 61,5 кв.м.
3.3-42. Трансформаторная подстанция - 2038. 1 этаж. 51,1 кв.м.
3.3-43. Дежурный пункт контактной сети - ЭЧК-20. 2 этажа. 490 кв.м.
3.3-44. ФОК. 1 этаж. 258 кв.м.
3.3-45. Здание специализированное для ремонта и технического обслуживания автомобилей (здание мастерских). 1 этаж. 976,9 кв.м.
3.3-46. Столярный цех. 1 этаж. 242,8 кв.м.
3.3-47. Склад ГСМ, мастерские ПЧ-3. 1 этаж. 86,6 кв.м.
3.3-48. Здание мостовой бригады. 1 этаж. 83,9 кв.м.
3.3-49. Здание специализированное железнодорожного транспорта. 1 этаж. 189,0 кв.м.
3.3-50. Здание гаража, мастерских. 1 этаж. 424,4 кв.м.
3.3-51. Контора дорожного мастера. 3 этажа. 347,9 кв.м.
3.3-52. Контрольно-пропускной пункт. 1 этаж. 13 кв.м.
3.3-53. Здание специализированное железнодорожного транспорта. 1 этаж. 532,4 кв.м.
3.3-54. ПТО 3-го парка. 2 этажа. 526 кв.м.
3.3-57. Кассовый павильон.

ГО "Главный рассчетный информационный центр Белорусской железной дороги":

3.3-55. Административное здание, 5 этажей, 4635 м. кв.
3.3-56. Склады и мастерские, 2 этажа, 786,3 м. кв.

ООО "СтройГеоСервис":

2.26-1. Здание здравоохранения и предоставления социальных услуг, 2 этажа, 400 м. кв.
2.26-2. Склад, 2 этажа, 100 м. кв.

УЗ "11-я городская клиническая больница":

2.27-1. Здание больницы 1837,5 кв.м. (по функциональному использованию 981,7 кв.м.).

УП "Центр профилактики и дезинфекции":

2.28-1. Административно-хозяйственное здание, 2 этажа, 339 м. кв.

ОАО "Дорорс":

3.2-1. Склад. 1 этаж. 843,8 кв.м.
3.4-1. Склад. 1 этаж. 246,2 кв.м.
3.4-2. Склад. 1 этаж. 320,8 кв.м.

ОАО "Дорстроймонтажтрест":

3.5-1. Здание специализированное для ремонта и технического обслуживания автомобилей. 1 этаж. 1090,3 кв.м.
3.5-2. Здание специлизированное для ремонта и технического обслуживания автомобилей. 1 этаж. 521,5 кв.м.
3.5-3. Здание неустановленного назначения (диспетчерская). 2 этажа. 82,3 кв.м.
3.5-4. Здание растворобетонного узла. 1-4 этажа. 282,1 кв.м.
3.5-5. Здание специализированное складов, торговых баз, баз материально-технического снабжения, хранилищ. 1 этаж. 105, 6 кв.м.
3.5-6. Здание общежития. 5 этажей. 7722,6 кв.м.
3.5-7. Складские помещения. 1 этаж. 1511,2 кв.м.
3.5-8. Здание административно-хозяйственное. 5 этажей. 881,2 кв.м.

РУП "Водоканал":

3.7-1. Производственно-бытовое здание, 2 этажа, 806,0 м. кв.
3.7-2. Здание мастерских. 1 этаж, 199,0 м. кв.
3.7-3. Здание продовольственного склада 1 этаж, 296,8 кв.м.

ОДО "Автостоянка":

3.8-1. Автостоянка на 168 м/мест.

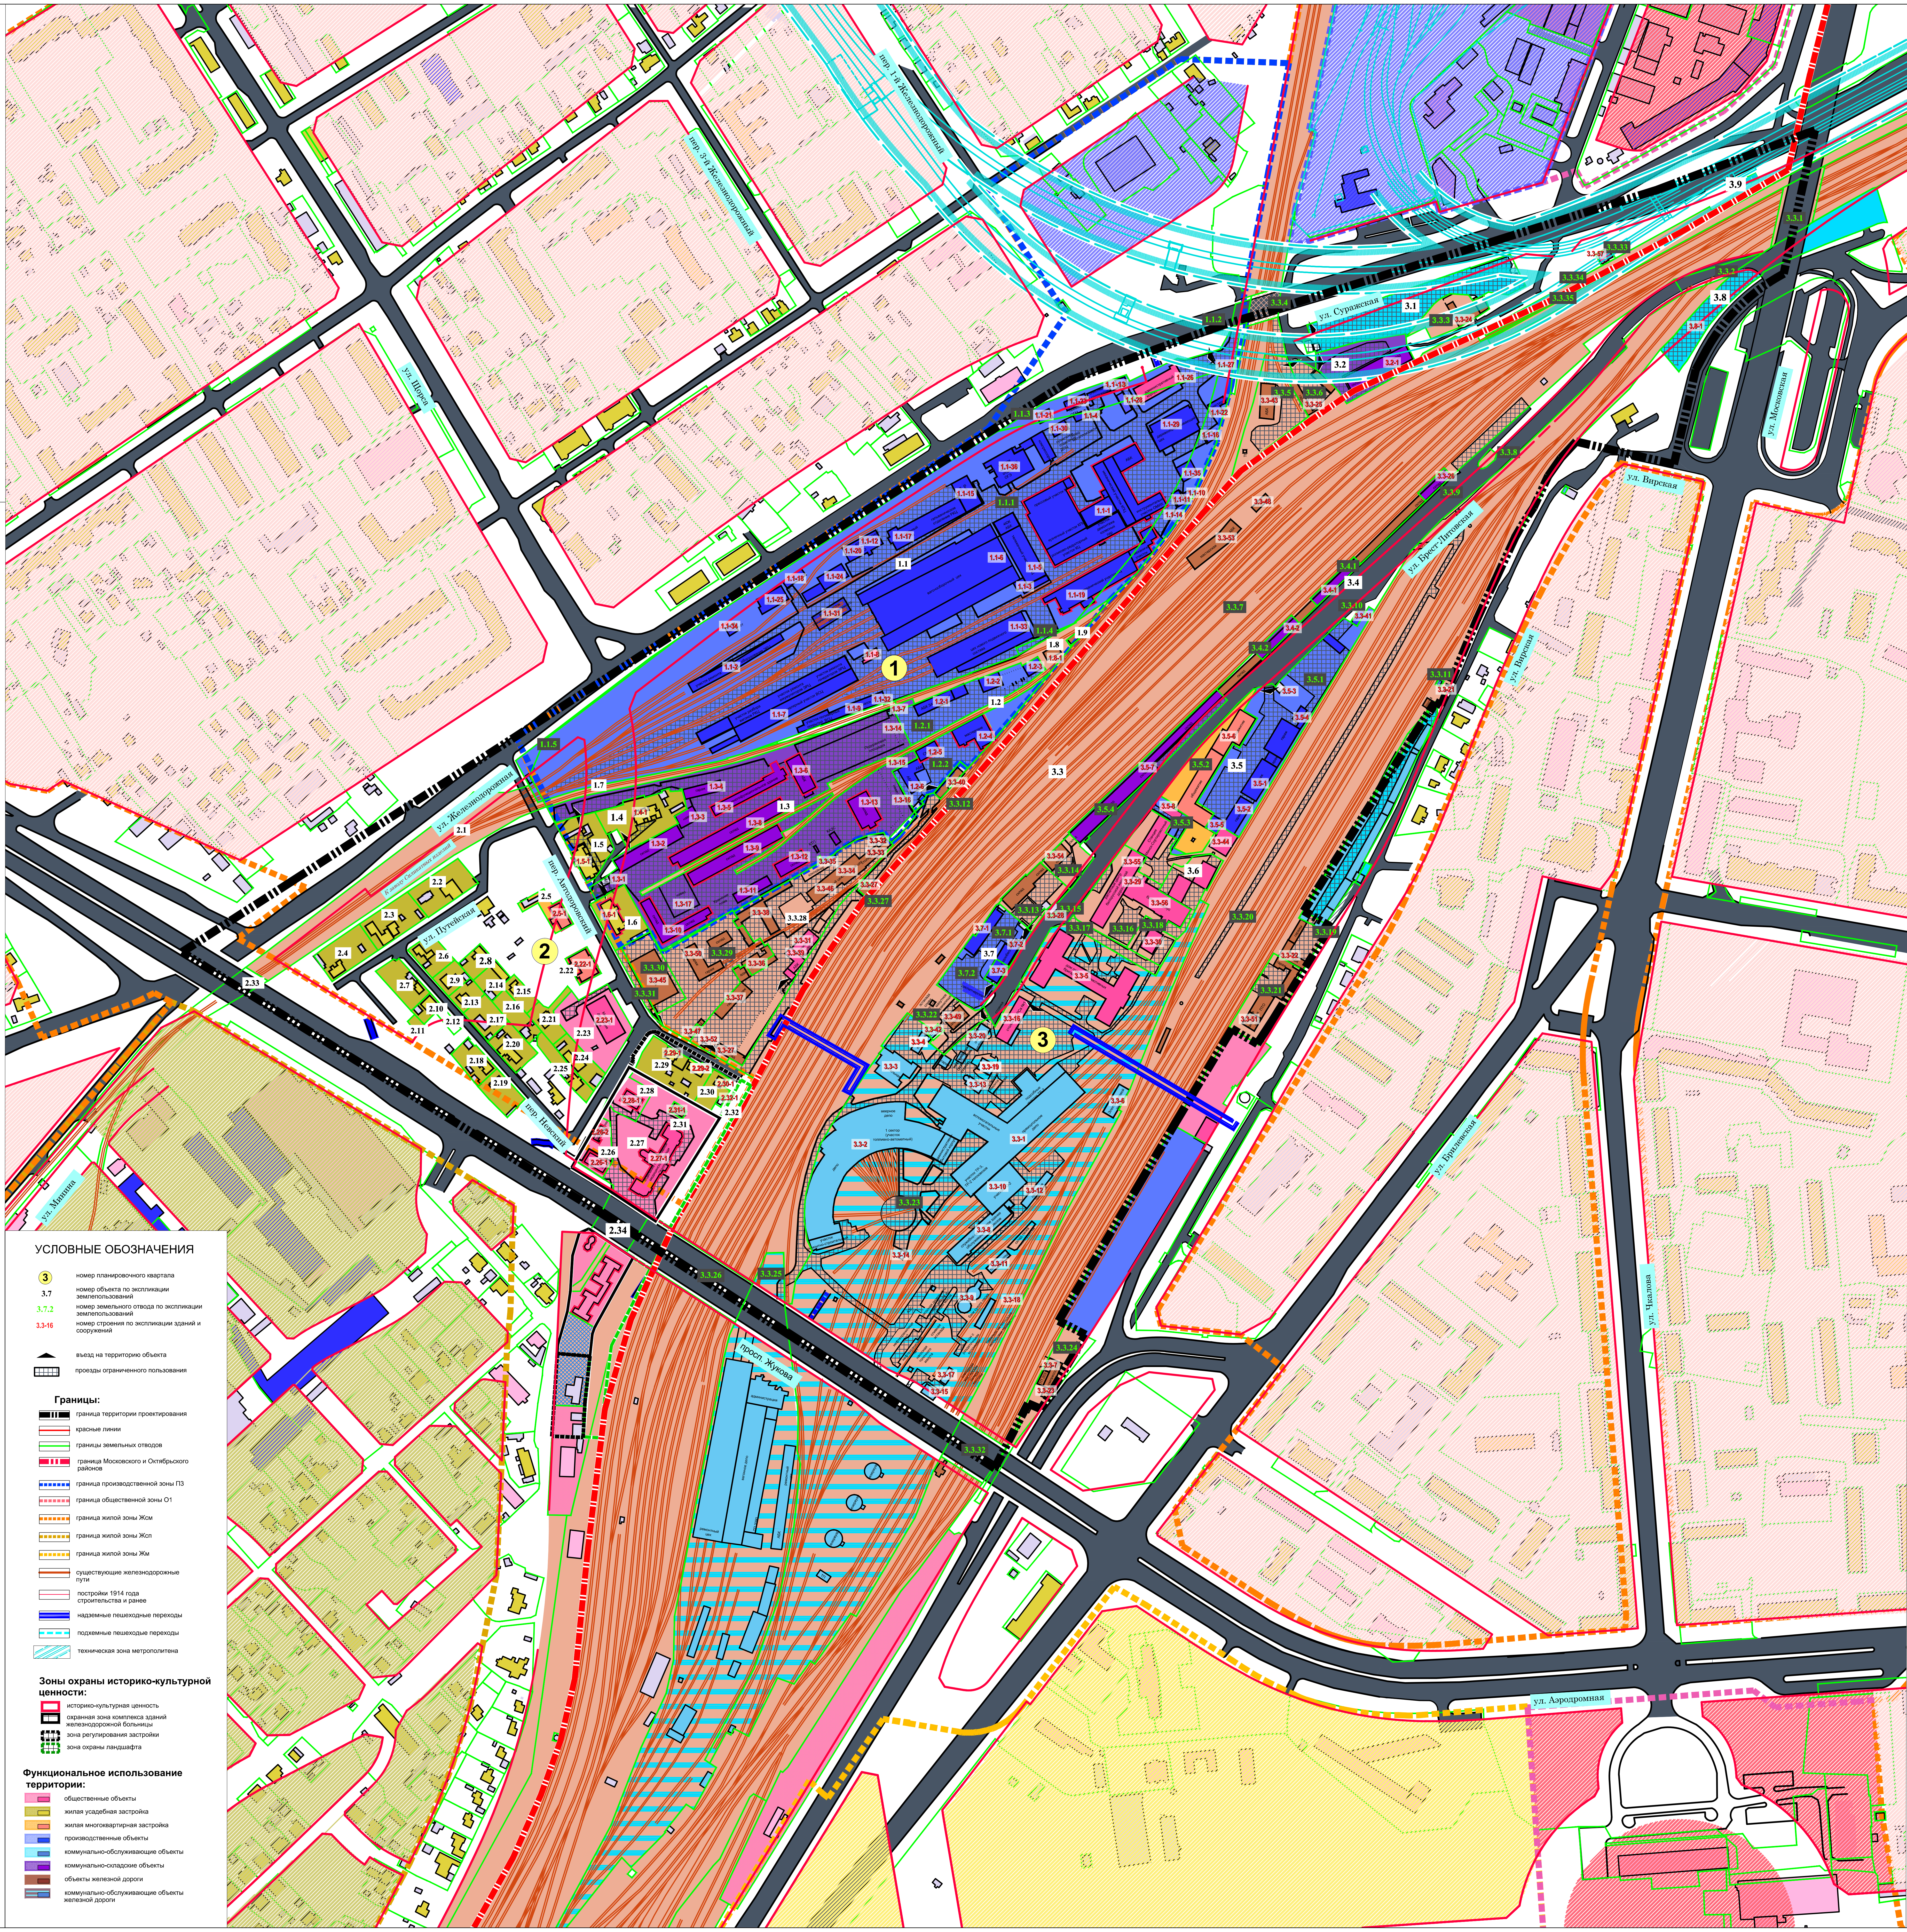

УСЛОВНЫЕ ОБОЗНАЧЕНИЯ

3	номер планировочного квартала
3.7	номер объекта по экспликации землепользований
3.7.2	номер земельного отвода по экспликации землепользований
3.3-16	номер строения по экспликации зданий и сооружений
▲	въезд на территорию объекта
▦	проезды ограниченного пользования

Границы:

- граница территории проектирования
- красные линии
- границы земельных отводов
- граница Московского и Октябрьского районов
- граница производственной зоны П3
- граница общественной зоны О1
- граница жилой зоны Жсм
- граница жилой зоны Жсп
- граница жилой зоны Жм
- существующие железнодорожные пути
- постройки 1914 года строительства и ранее
- надземные пешеходные переходы
- подхемные пешеходые переходы
- техническая зона метрополитена

Зоны охраны историко-культурной ценности:

- историко-культурная ценность
- охранная зона комплекса зданий железнодорожной больницы
- зона регулирования застройки
- зона охраны ландшафта

Функциональное использование территории:

- общественные объекты
- жилая усадебная застройка
- жилая многоквартирная застройка
- производственные объекты
- коммунально-обслуживающие объекты
- коммунально-складские объекты
- объекты железной дороги
- коммунально-обслуживающие объекты железной дороги

ЭКСПЛИКАЦИЯ ЗЕМЛЕПОЛЬЗОВАНИЙ

① Квартал

1.1. ОАО "Минский вагоноремонтный завод":
1.1.1. Эксплуатация зданий и сооружений завода. 8,1028 га.
1.1.2. Эксплуатация зданий и сооружений завода. Право аренды до 31.12.18 г. 0,0253 га (в т.ч. в границах проектирования 0,0058 га).
1.1.3. Эксплуатация и обслуживание зданий и сооружений завода. Право аренды до 31.12.18 г. 0,7074 га.
1.1.4. Для реконструкции и обслуживания завода по ул. Железнодорожной, 5 (без железнодорожных сетей).0,0170 га.
1.1.5. Эксплуатация и обслуживание зданий и сооружений завода. Право аренды до 31.12.18 г. 0,0607 га.
1.2. ЗАО "Эльсан":
1.2.1. Эксплуатация и обслуживание зданий и сооружений производственной базы. Право временного пользования до 28.02.20 г. 0,3712 га.
1.2.2. Эксплуатация и обслуживание зданий и сооружений производственной базы. Право временного пользования до 28.02.20 г. 0,3277 га.
1.3. РОРУП "БЕЛЖЕЛДОРСНАБ" Белорусской железной дороги. Эксплуатация и обслуживание главного материального склада предприятия. 2,7126 га.
1.4. ТРУП "Минское отделение Белорусской железной дороги". Эксплуатация и обслуживание жилого дома. Право временного пользования до 31.04.20 г. 0,2309 га.
1.5. ТРУП "Минское отделение Белорусской железной дороги". Босько Г.В. Для эксплуатации и обслуживания жилого дома по пер. Автодоровскому,1. Право аренды до 31.05.20 г. 0,1743 га.
1.6. ТРУП "Минское отделение Белорусской железной дороги". Для эксплуатации и обслуживаиния жилого дома. Право временного пользования до 31.01.19 г. 0.1579 га.
1.7. ТРУП "Минское отделение Белорусской железной дороги". Для эксплуатации и обслуживаиния подъездного пути к ЗАО "Эльсан", "Белжелдорснаб" и "Минскому комбинату силикатных изделий". 0.1327 га.
1.8. ТРУП "Минское отделение Белорусской железной дороги". Для эксплуатации и обслуживания подъездного пути к ЗАО "Эльсан", УП "Белжелдорснаб" и "Минскому комбинату силикатных изделий". 0,4387 га.
1.9. ТРУП "Минское отделение Белорусской железной дороги". Земельный участок для эксплуатации и обслуживания здания ДЭС пост №7. 0,0057 га.

② Квартал

2.1. ТРУП "Минское отделение Белорусской железной дороги". Эксплуатация и обслуживание подъездного пути к "Минскому комбинату силикатных изделий". 0,8025 га.
2.2. Петроцкий С.В., Петроцкий В.В. Обслуживание жилого дома. 0,1472 га.
2.3. Жданко В.Е., Васильчук Н.Ю., Васильчук С.В. Обслуживание жилого дома. 0,1421 га.
2.4. Ванидовский В.В., Любич Л.Е. Обслуживание жилого дома. 0,1337 га.
2.5. ТРУП "Минское отделение Белорусской железной дороги". Для эксплуатации и обслуживаиния здания многоквартирного жилого дома. Право временного пользования до 31.01.19 г. 0.0704 га.
2.6. Савицкая И.С. Обслуживание жилого дома. 0,0788 га.
2.7. Шостак В.А. Обслуживание жилого дома. 0,0992 га.
2.8. Осиповский С.В. Обслуживание жилого дома. 0,0496 га.
2.9. Пожидаева Т.В, Жук Г.П. Обслуживание жилого дома. Право аренды до 31.12.33 г. 0,0528 га.
2.10. Азаров Н.Р., Жумарь П.В., Кондратович З.С., Демьяненко Е.С. Обслуживание жилого дома. 0,0359 га.
2.11. Кучеров С.Н. Огородничество. Право временного пользования до 01.01.2009 г. 0,0115 га.
2.12. Для огородничества. 0,0198 га.
2.13. Малюк Т.В. Обслуживание одноквартирного жилого дома. 0,0478 га.
2.14. Боборнева Л.И., Вашкевич А.М. Обслуживание жилого дома. 0,0586 га.
2.15. Ярошевич В.Н. Обслуживание жилого дома. 0,0477 га.
2.16. Морозова Л.И. Обслуживание жилого дома. 0,0763 га.
2.17. Ладыжин И.Г., Ладыжина Т.Н., Сулимова А.Г. Обслуживание жилого дома. 0,0804 га.
2.18. Петров М.А., Сармонт И.П., Сармонт А.Д., Петров М.А. Обслуживание жилого дома. 0,0794 га.
2.19. Ткачева Н.В., Кушнаренко Н.А., Кушнаренко А.А., Кушнаренко А.В. Обслуживание жилого дома. 0,0827 га.
2.20. Проценко Т.А. Обслуживание блокированного жилого дома. 0,0943 га.
2.21. Витко Т.А. Обслуживание жилого дома. 0,0714 га.
2.22. ТРУП "Минское отделение Белорусской железной дороги". Для эксплуатации и обслуживания здания многоквартирного жилого дома. Право временного пользования до 31.01.19 г. 0.0555 га.
2.23. ТРУП "Минское отделение Белорусской железной дороги" (Минская дистанция пути и лаборатория дефектоскопии БЖД). Для эксплуатации и обслуживания административного здания. Право временного пользования до 30.04.21 г. 0,2933 га.
2.24. Шаметько А.А.,Селюкова Л.Т., Павлюковская В.Т. Обслуживание жилого дома. 0,0865 га.
2.25. Мазурин Д.Е. Обслуживание жилого дома. 0,0779 га.
2.26. ООО "СтройГеоСервис". Эксплуатация и обслуживание здания специализированного здравоохранения и предоставления социальных услуг, здания специализированного складов, торговых баз, баз материально-технического снабжения, хранилищ. Право аренды до 11.11.18 г. 0,0982 га.
2.27. Эксплуатация лечебных корпусов и вспомогательных строений. 0,6761 га.
2.28. СПКУП "Центр профилактики и дезинфекции". Эксплуатация и обслуживание административно-хозяйственного здания по ул. Аэродромной,3 и здания неустановленного назначения по ул. Аэродромной, 3Е/1. 0,0674 га.
2.29. ТРУП "Минское отделение Белорусской железной дороги". Для эксплуатации и обслуживания жилых домов. Право временного пользования до 31.01.19 г. 0.1978 га.
2.30. Клещик Н.Г. ТРУП "Минское отделение Белорусской железной дороги". Для эксплуатации и обслуживания жилого дома. Право аренды до 31.12.39 г. 0.0608 га.
2.31. ТРУП "Минское отделение Белорусской железной дороги". Эксплуатация и обслуживания здания ТП №2039 по ул. Автодоровской. 0,0124 га.
2.32. ПРУП "Мингаз". Эксплуатация и обслуживание газораспределительного пункта №64. 0,0039 га.
2.33. ТРУП "Минское отделение Белорусской железной дороги". Эксплуатация и обслуживание подъездного пути к Минскому комбинату силикатных изделий. 0,8751 га (в т.ч. в границах проектирования 0,0396 га).
2.34. ПТЧУП "БСА". Эксплуатация и обслуживание охраняемой автостоянки до 100 машиномест по ул. Автодоровской (под путепроводом). Право временного пользования до 31.10.09. 0,1357 га (в т.ч. в границах проектирования 0,0674 га).

③ Квартал

3.1. ООО "СЛ-ФЭК констракшн". Эксплуатация и обслуживание временной охраняемой платной автостоянки. Право временного пользования до 31.12.21 г. 0,5258 га.
3.2. ОАО "Дорорс". Для эксплуатации и обслуживания здания плодовоовощной базы. Право аренды до 31.03.22 г. 0,3087 га.
3.3. ТРУП "Минское отделение Белорусской железной дороги":
3.3.1. Эксплуатация и обслуживание железнодорожных путей. 0,2136 га (в т.ч. в границах проектирования 0,1099 га).
3.3.2. Эксплуатация и обслуживание железнодорожных путей. 0,0745 га.
3.3.3. Эксплуатация и обслуживание учебного пункта ГО. 0,1418 га.
3.3.4. Эксплуатация и обслуживание железнодорожных путей. 0,0674 га (в т.ч. в границах проектирования 0,0021 га).
3.3.5. Эксплуатация и обслуживание здания дежурного пункта контактной сети в полосе отвода железной дороги. 0,3081 га.
3.3.6. Для эксплуатации и обслуживания здания гаража на 9 автомобилей по ул. Суражской. 0,1324 га.
3.3.7. Эксплуатация и обслуживание железнодорожных путей. 13,1905 га.
3.3.8. Для эксплуатации и обслуживания здания проходной приемосдатчиков на станции Минск-Сортировочный. 0,0148 га.
3.3.9. Эксплуатация и обслуживание склада реализации по ул. Брест-Литовской, 4. 0,0305 га.
3.3.10. Для эксплуатации и обслуживания здания ТП № 2037. 0,0100 га.
3.3.11. Эксплуатация и обслуживание здания пункта обогрева 4-го парка станции Минск-Сортировочный. 0,0029 га.
3.3.12. Эксплуатация и обслуживание здания восстановительного поезда с пристройками на станции Минск-Сортировочный. 0.0294 га.
3.3.13. Земельный участок для эксплуатации и обслуживания зданий и специализированных складов, торговых баз, баз материально-технического снабжения, хранилищ. 0,1709 га.
3.3.14. Эксплуатация и обслуживание здания неустановленного назначения. 0,1099 га.
3.3.15. Эксплуатация и обслуживание здания неустановленного назначения. 0,0083 га.
3.3.16. ГО "Белорусская железная дорога". РУП "Главный расчетный информационный центр" Белорусской железной дороги. Для эксплуатации и обслуживания здания специализированного научно-исследовательских, проектых, конструкторских организаций, информационных центров, общественных организаций и государственных архивов. 0,4230 га.
3.3.17. Эксплуатация и обслуживание железнодорожных путей. 0,0729 га.
3.3.18. Эксплуатация и обслуживание здания кодового поста по ул. Брест-Литовской. 0,1010 га.
3.3.19. Эксплуатация и обслуживание железнодорожных путей. Совместно с ГСПК "Вирская". 0,0154 га в границах территории проектирования.
3.3.20. Эксплуатация и обслуживание железнодорожных путей. 6,9305 га.
3.3.21. Эксплуатация и обслуживание здания административно-хозяйственного по ул. Вирской, 42, здания специализированного ремонта и технического обслуживания автомобилей (в т.ч. автомобильные заправочные и газонаполнительные станции) по ул. Вирской, 42/1. 0,2217 га.3.3.27.
3.3.22. Для эксплуатации и обслуживания здания ТП №2038. 0,0096 га.
3.3.23.Земельный участок для обслуживания зданий и сооружений локомотивного депо. 10,3356 га (в т.ч. в границах проектирования 7,7659 га).
3.3.24. Эксплуатация и обслуживание здания специализированного железнодорожного транспорта. 0,2196 га (в т.ч. в границах проектирования 0,1283 га).
3.3.25. Эксплуатация и обслуживание зданий неустановленного назначения по ул. Брест-Литовской, 19,19/1,19/2,зданий специализированных железнодорожного транспорта по ул. Брест-Литовской, 19/3, 19/4, 19/5, 19/6, 19/7, зданий специализированных складов, торговых баз. 3,6108 га (в т.ч. в границах проектирования 0,1542 га).
3.3.26. Эксплуатация и обслуживание железнодорожных путей. 0,3220 га (в т.ч. в границах проектирования 0,1598 га).
3.3.27. Эксплуатация и обслуживание склада горючего и запчастей на станции Минск-Сортировочный. 0,0074 га.
3.3.28. Для эксплуатации и обслуживания зданий и сооружений производственной базы НГЧ-1. 1.0545 га.
3.3.29. Для эксплуатации и обслуживания железнодорожных путей. 0,5353 га.
3.3.30. Эксплуатация и обслуживания здания для ремонта и технического обслуживания автомобилей (здания мастерских). 0,1863 га.
3.3.31. Эксплуатация и обслуживание железнодорожных путей.0,0383 га.
3.3.32. Эксплуатация и обслуживание железнодорожных путей. Право временного пользования до 31.01.18 г. 0,1649 га.
3.3.33. Эксплуатация и обслуживание кассового павильона. 0,0157 га.
3.3.34. Для эксплуатации и обслуживания средней боковой платформы на станции Институт Культуры. 0,1102 га.
3.3.35. Для эксплуатации и обслуживания платформы пассажирской низкой на станции Институт Культуры. 0,3375 га.
3.4. ОАО "Дорорс":
3.4.1. Для эксплуатации и обслуживания зданий и специализированных складов, торговых баз, баз материально-технического снабжения, хранилищ. Право аренды до 31.07.52 г. 0,0449 га.
3.4.2. Эксплуатация и обслуживание здания склада. 0,0436 га.
3.5. ОАО "Дорстроймонтажтрест":
3.5.1. Эксплуатация и обслуживание зданий и сооружений производственной базы. 0,8420 га.
3.5.2. Эксплуатация и обслуживание здания общежития. 0,3615 га.
3.5.3. Эксплуатация и обслуживание зданий и сооружений производственной базы. 0,0650 га.
3.5.4. Эксплуатация складских зданий. 0,2604 га.
3.6. ГО "Белорусская железная дорога". Земельный участок для эксплуатации и обслуживания вставки к зданию ДКТБ с размещением метрологического центра. 0,1723 га.
3.7. РПУП "Дорводоканал":
3.7.1. Эксплуатация и обслуживание производственных зданий и сооружений. 0,3329 га
3.7.2. Эксплуатация и обслуживание продовольственного склада. 0,0259 га.
3.8. ОДО "Автостоянка". Эксплуатация и обслуживание стоянок индивидуального легкового автотранспорта. Право временного пользования до 28.02.17 г. 0,4679 га (в т.ч. в границах проектирования 0,2524 га).
3.9. КТУП "Минский метрополитен". Эксплуатация и обслуживание наземного воздухозаборного киоска в районе станции "Институт Культуры" по ул.Суражская. 0,0039 га.

СХЕМА ОПОРНОГО ПЛАНА